


DATOS DE CAMPO		
EST	DISTANCIA	RUMBOS
1	2	6.302 N38°54'25"E
2	3	12.899 N50°55'41"E
3	4	47.075 N52°32'15"E
4	5	33.607 N44°05'41"E
5	6	66.811 N31°45'40"E
6	7	30.936 N41°31'29"E
7	8	44.440 N76°54'30"E
8	9	23.165 N50°07'46"E
9	10	25.745 N51°47'26"E
10	11	30.335 S38°12'13"E
11	12	21.321 S27°48'10"E
12	13	27.205 S43°50'54"E
13	14	37.471 S32°12'57"E
14	15	48.829 S26°01'28"E
15	16	46.593 S17°06'50"E
16	17	60.578 S20°14'59"E
17	18	20.505 S06°45'40"E
18	19	10.169 N26°43'53"W
19	20	25.990 N29°11'54"W
20	21	15.840 N29°49'11"W
21	22	7.686 N42°56'57"W
22	23	10.532 N45°42'56"W
23	24	13.287 N67°13'03"W
24	25	20.583 N83°27'09"W
25	26	24.700 N89°12'24"W
26	27	10.116 S72°33'33"W
27	28	16.930 S66°40'37"W
28	29	14.482 S57°18'50"W
29	30	9.440 S55°56'16"W
30	31	36.913 S57°36'13"W
31	32	17.268 S56°54'46"W
32	33	31.740 S58°52'20"W
33	34	0.454 N80°06'06"W
34	35	16.430 N14°43'29"W
35	36	9.834 N06°26'45"W
36	37	8.844 N09°46'16"W
37	38	23.745 N13°01'34"W
38	39	6.035 N05°44'37"W
39	40	13.694 N18°12'12"W
40	41	12.193 N19°32'37"W
41	42	13.915 N13°11'54"W
42	43	11.432 S60°46'16"W
43	44	18.760 S61°26'35"W
44	45	17.283 S67°52'47"W
45	46	27.375 S70°20'47"W
46	47	23.136 S71°52'53"W
47	48	10.723 N87°56'52"W
48	1	10.648 N06°43'50"E

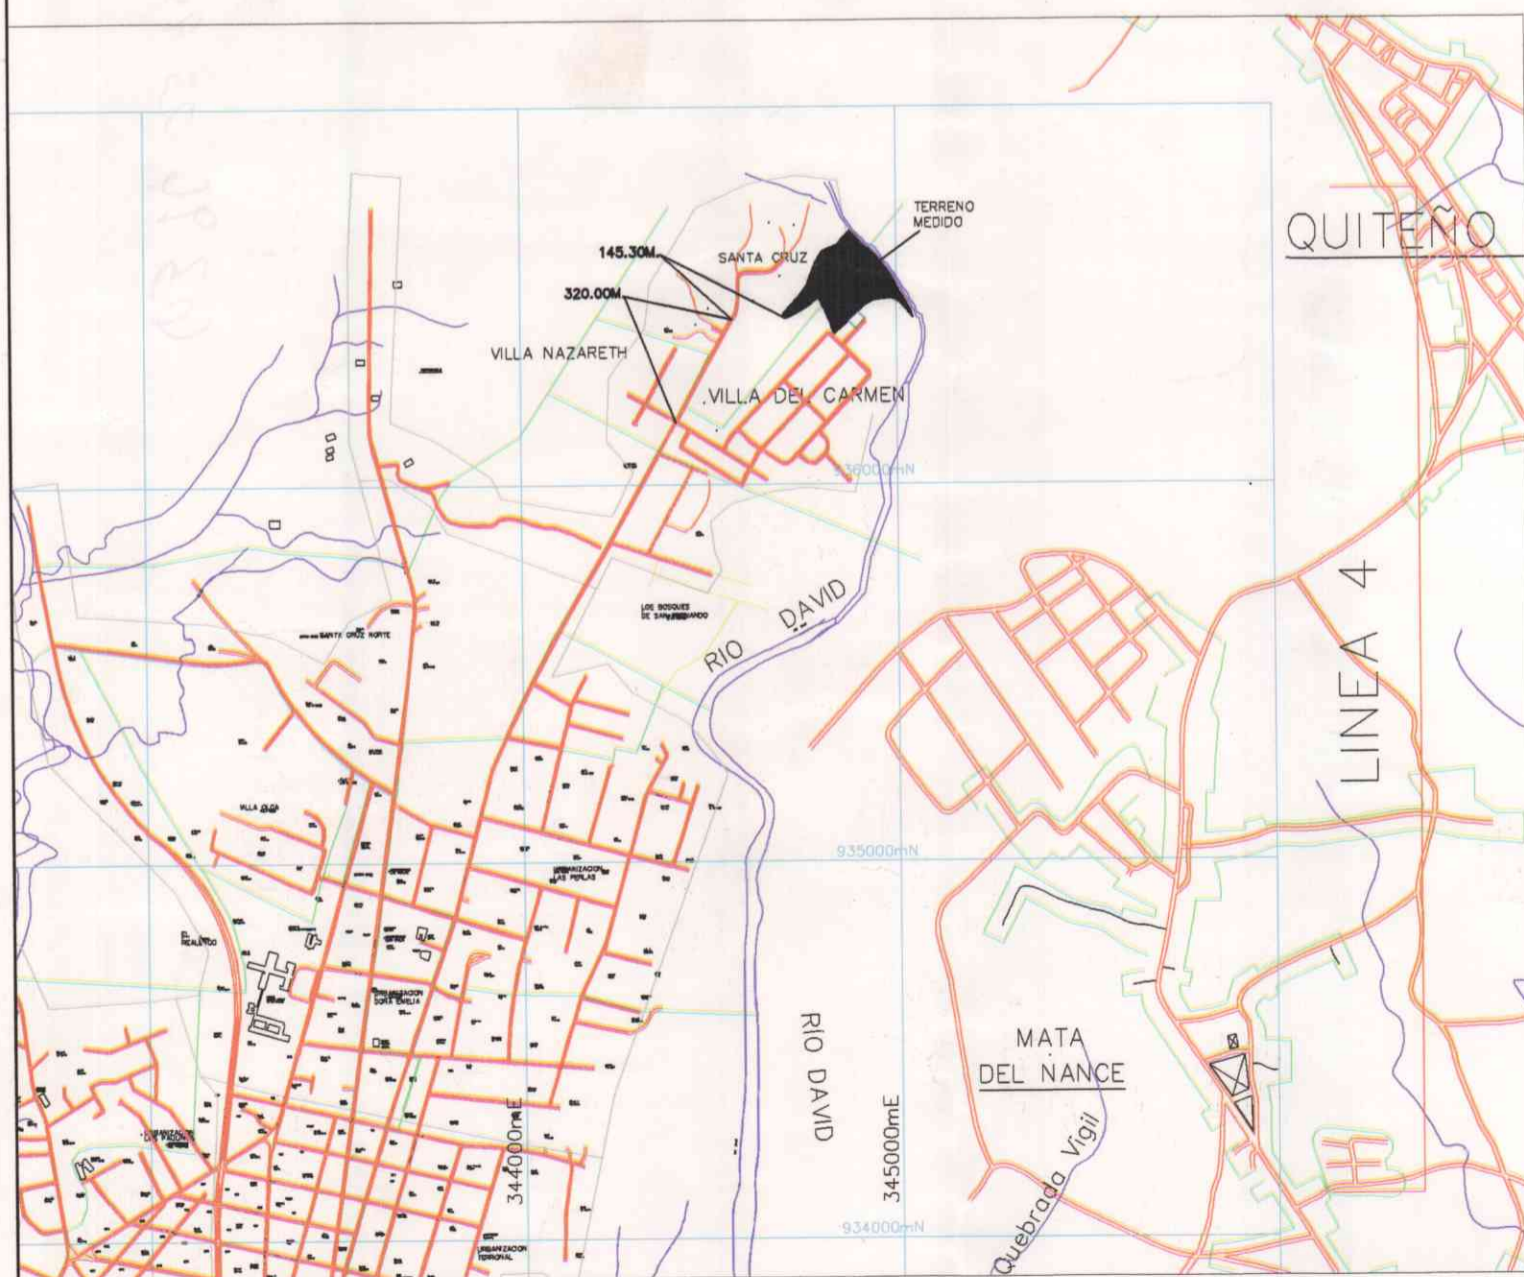

LOCALIZACION REGIONAL

ESC: 1 : 20,000



PARTE DE LA FINCA N°360

FINCA N°42284
ROLLO N°27756
DOC. N°1
CENTRAL AGRICOLA, S.A.

DESGLASE DE AREAS

AREA INSCRITA= 4HAS+9186.00M2
AREA EN CAMPO = 3HAS+8907.3440M2
POR LA CERCA EXIST.

NOTA= LA POLIGONAL SE LEVANTÓ POR LA LINEA DE PROPIEDAD NORTE MAGNETICO
V.E. VARILLA EXISTENTE
V.I. VARILLA INSTALADA
M.E. MONUMENTO EXISTENTE

- PLANO N°785 ROTADO
- AREA EN CAMPO FINCA N°838
- AREA AFECTADA FINCA N°838 ACTUALMENTE CAMINO OHAS+1762.7250M2
- AREA AFECTADA FINCA N°838 ACTUALMENTE PARTE DE LA FINCA N°360 Y PARTE DE LA FINCA N°42284 AREA OHAS+3787.5900M2
- AREA AFECTADA FINCA N°838 ACTUALMENTE PARTE DEL RIO AREA OHAS+3428.4720M2
- AREA 5.00 METROS DEL LECHO VISIBLE DEL RIO AREA OHAS+1478.7150M2
- AREA 5.00 METROS DEL LECHO VISIBLE DEL RIO AL NIVEL DEL AGUA ACTUAL OHAS+1924.3730M2

EN LA COLINDANCIA POR EL RIO SE LEVANTO A 5.00M DEL LECHO VISIBLE

EN LA COLINDANCIA POR EL RIO SE LEVANTO A 5.00M DEL LECHO VISIBLE.

NOTA= EL PLANO DE LA FINCA N°838 FUE ESCANEADO Y ROTADO PARA UBICARLO DE LA MEJOR FORMA CON EL POLIGONO LEVANTADO POR LO QUE SE CONSIDERA QUE EXISTE UN 75% DE POSIBILIDADES DE QUE SE COMPORTE DE ESA FORMA EL PLANO DE LA FINCA MADRE CONTRA EL LEVANTAMIENTO REALIZADO.

REPUBLICA DE PANAMA			
PROVINCIA	CHIRIQUI	CORREGIMIENTO	CABECERA
DISTRITO	DAVID	LUGAR	SANTA CRUZ
PLANO DEMOSTRATIVO DE LA FINCA N°838 TOMO 101 FOLIO 246 PROPIEDAD DE =			
SERVICIOS AGROQUIMICOS, S.A.			
AREA = 3HAS+8907.3440M2			
LEVANTADO:	FECHA:		
Cecilio Castillo	JUNIO, 2006		
CALCULADO:	ESCALA:		
Cecilio Castillo	1: 1,000		
DIBUJADO:	HERIBERTO MAIR GONZALEZ		

