




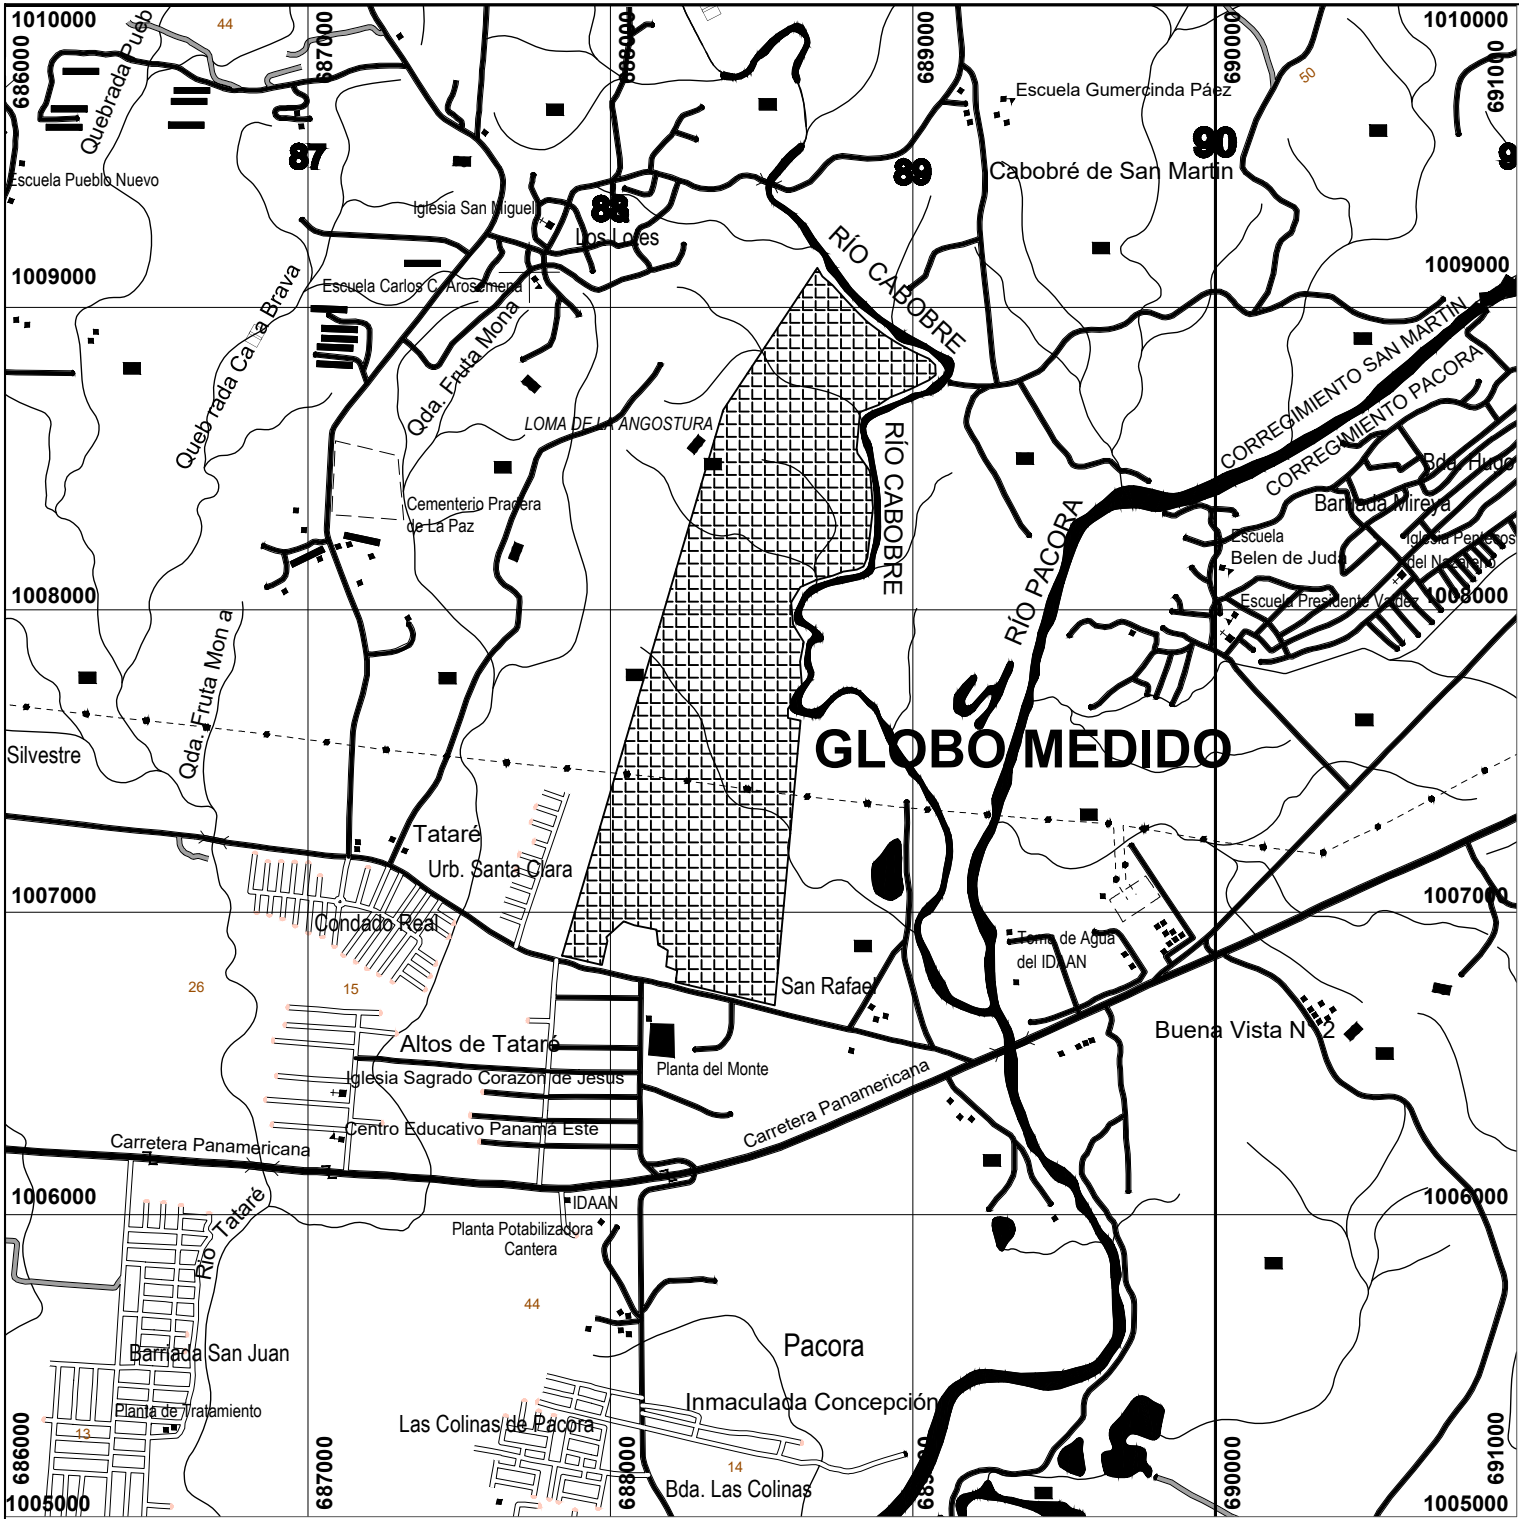

LOCALIZACION REGIONAL ESCALA 1:25,000
INSTITUTO GEOGRAFICO NACIONAL "TOMMY GUARDIA"
HOJA PACORA 4343 III NE, SERIE E 862

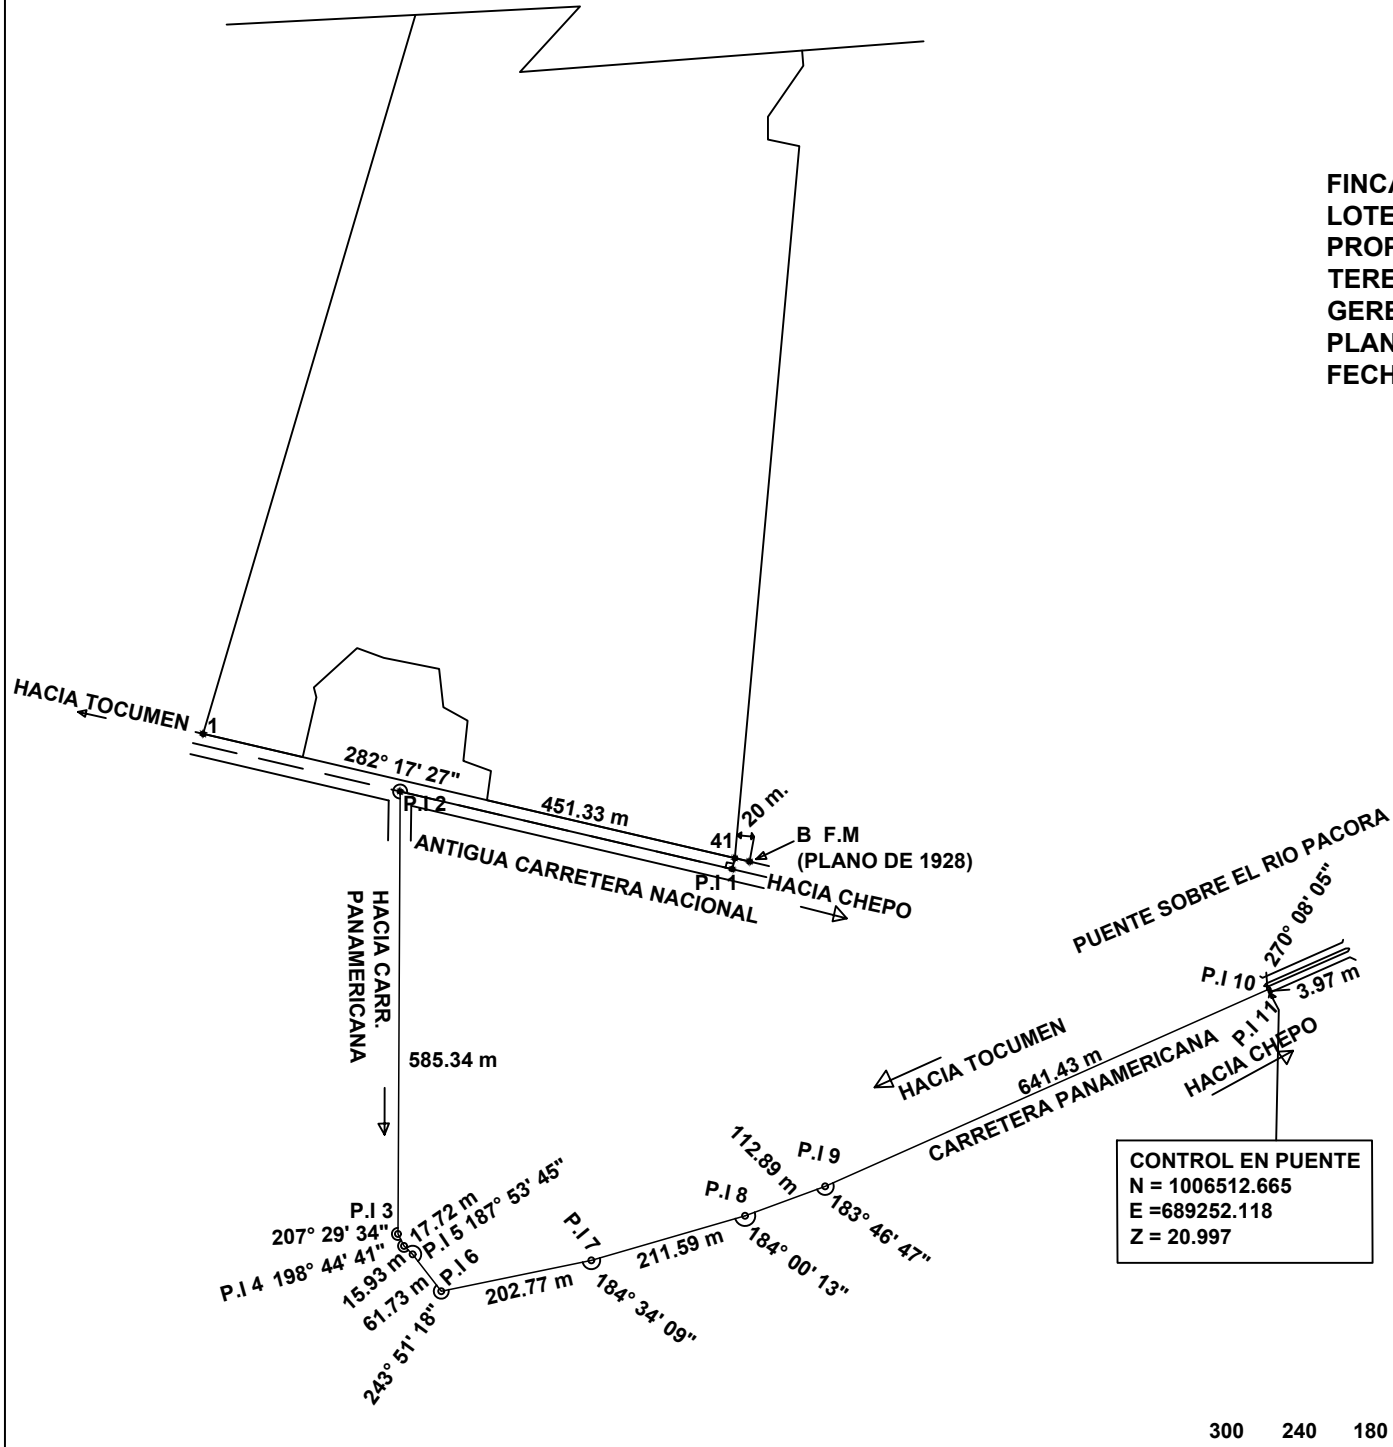

DETALLE DE AMARRE - ESCALA 1:10000

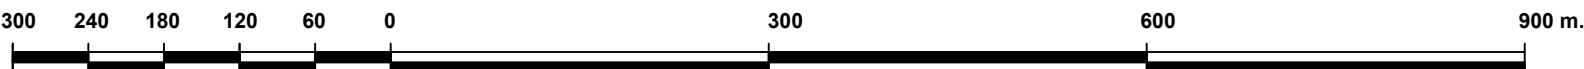

A = 122 HAS + 9,115.91 M²


FINCA N° 220427, COD. N° 8716,
LOTE N° 4.
PROPIEDAD DE:
LISANED S.A.
PLANO N° 80817-96916
FECHA: 09 OCTUBRE DE 2002

FINCA N° 52697, COD. N° 8716,
LOTE A.
TOMO N° 1231, FOLIO N° 448
PROPIEDAD DE:
FUNDACION TOLOUSSE

DATOS DE CAMPO FINCA N° 7692					
LINEA	Distancia (m)	Rumbo	VERTICE	NORTE	ESTE
1 - 2	1881.65	N16° 27' 15.05"E	1	1006854.897	687840.424
2 - 3	563.73	N33° 30' 41.90"E	2	1008659.484	688373.397
3 - 4	33.08	S30° 02' 25.78"E	3	1009129.507	688684.636
4 - 5	45.87	S49° 14' 54.55"E	4	1009100.870	688701.196
5 - 6	59.50	S42° 05' 36.28"E	5	1009070.927	688735.946
6 - 7	55.91	S43° 09' 58.65"E	6	1009026.774	688775.831
7 - 8	50.91	S45° 22' 20.57"E	7	1008985.997	688814.078
8 - 9	72.69	S53° 01' 50.75"E	8	1008950.234	688850.309
9 - 10	44.38	S57° 30' 13.60"E	9	1008906.517	688908.389
10 - 11	26.58	S60° 36' 29.82"E	10	1008882.675	688945.818
11 - 12	52.98	S63° 02' 48.30"E	11	1008869.629	688968.980
12 - 13	40.34	S65° 39' 17.74"E	12	1008845.614	689016.206
13 - 14	29.93	S46° 17' 49.49"E	13	1008828.985	689052.958
14 - 15	33.31	S2° 03' 20.83"E	14	1008808.303	689074.598
15 - 16	28.93	S52° 47' 07.65"W	15	1008775.010	689075.793
16 - 17	69.95	S64° 11' 54.55"W	16	1008757.511	689052.752
17 - 18	69.99	S68° 04' 16.79"W	17	1008727.066	688989.778
18 - 19	46.30	S56° 41' 16.42"W	18	1008700.930	688924.856
19 - 20	64.44	S69° 20' 23.71"W	19	1008675.500	688886.159
20 - 21	120.86	S5° 21' 02.85"W	20	1008652.764	688825.863
21 - 22	17.05	S8° 57' 49.62"E	21	1008532.429	688814.592
22 - 23	69.07	S35° 08' 48.93"E	22	1008515.585	688817.249
23 - 24	12.10	S12° 56' 12.55"E	23	1008459.110	688857.010
24 - 25	112.87	S4° 32' 16.34"E	24	1008447.322	688859.718
25 - 26	163.45	S6° 30' 45.99"W	25	1008334.807	688868.648
26 - 27	33.14	S22° 55' 56.21"W	26	1008172.407	688850.108

DATOS DE CAMPO FINCA N° 7692					
LINEA	Distancia (m)	Rumbo	VERTICE	NORTE	ESTE
27 - 28	24.16	S64° 47' 21.32"W	27	1008141.888	688837.196
28 - 29	45.39	S81° 22' 13.29"W	28	1008131.598	688815.339
29 - 30	36.40	S68° 49' 37.00"W	29	1008124.787	688770.459
30 - 31	57.63	S75° 14' 01.34"W	30	1008111.641	688736.518
31 - 32	57.30	S66° 06' 24.83"W	31	1008096.953	688680.796
32 - 33	58.76	S31° 07' 35.65"W	32	1008073.743	688628.403
33 - 34	73.94	S4° 58' 37.84"E	33	1008023.443	688598.028
34 - 35	68.26	S31° 18' 57.97"E	34	1007949.784	688604.443
35 - 36	65.18	S11° 09' 28.97"W	35	1007891.466	688639.924
36 - 37	89.19	S4° 31' 31.74"E	36	1007827.514	688627.310
37 - 38	82.15	S34° 44' 37.13"W	37	1007738.605	688634.347
38 - 39	30.26	S0° 00' 00.00"E	38	1007671.102	688587.529
39 - 40	42.37	S78° 15' 45.45"E	39	1007640.842	688587.529
40 - 41	945.68	S5° 10' 28.72"W	40	1007632.223	688629.015
41 - 42	336.65	N76° 50' 06.86"W	41	1006690.396	688543.722
42 - 43	38.99	N7° 47' 52.44"E	42	1006767.069	688215.920
43 - 44	38.85	N70° 02' 07.56"W	43	1006805.700	688221.211
44 - 45	53.60	N5° 58' 22.44"E	44	1006818.965	688184.696
45 - 46	36.63	N60° 57' 40.85"W	45	1006872.274	688190.273
46 - 47	50.98	N6° 19' 37.76"W	46	1006890.055	688158.247
47 - 48	74.69	N78° 44' 37.56"W	47	1006940.721	688152.629
48 - 49	37.55	N69° 52' 07.56"W	48	1006955.300	688079.375
49 - 50	77.37	S47° 41' 52.44"W	49	1006968.224	688044.120
50 - 51	13.50	S14° 13' 10.18"E	50	1006916.151	687986.896
51 - 52	81.02	S12° 51' 42.44"W	51	1006903.064	687990.213
52 - 1	135.31	N76° 49' 54.77"W	52	1006824.072	687972.177

AREA= 122 Has + 9,115.91 M²

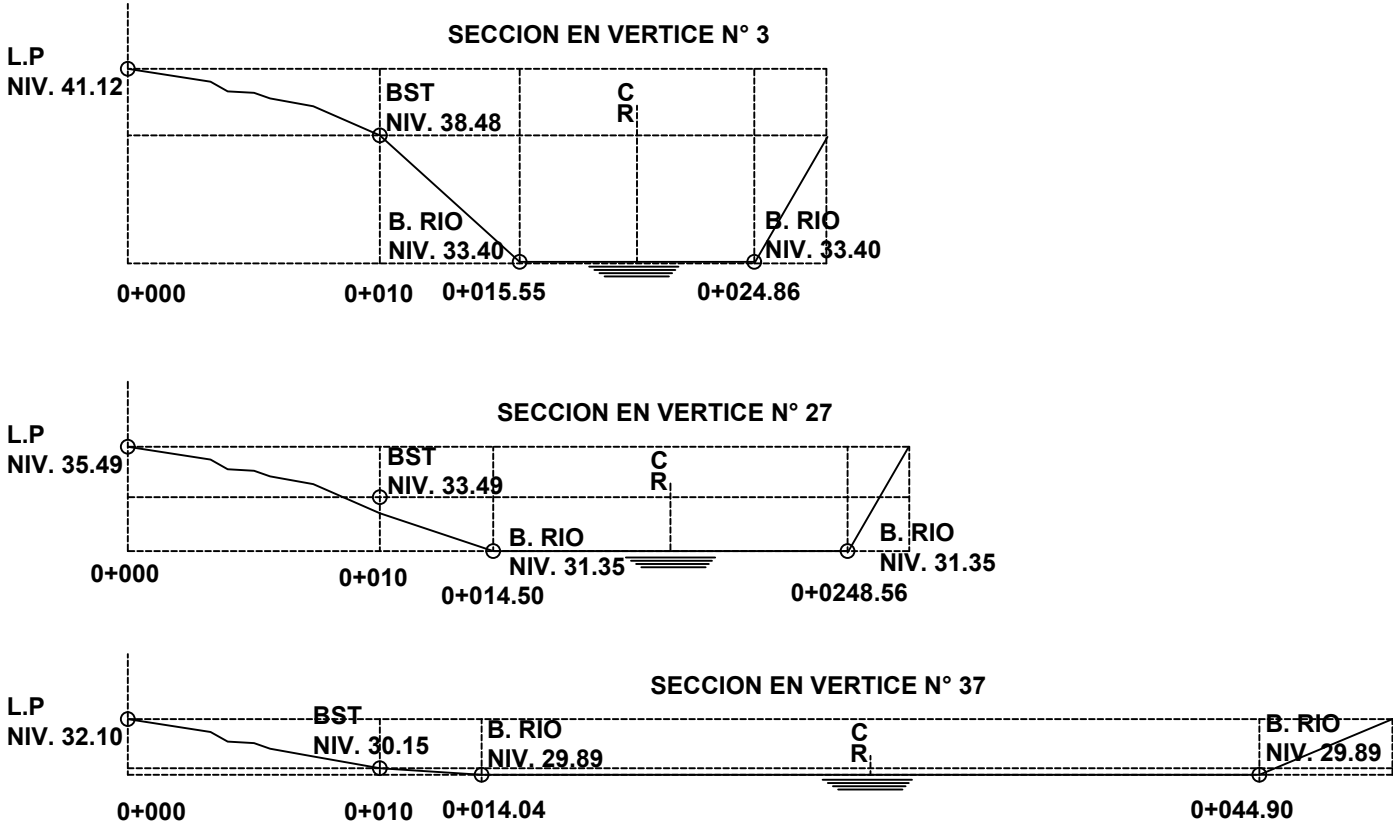

COLINDANTES SUR:

- L1 FINCA N° 69159, COD. N° 8716, TOMO N° 1579, FOLIO N° 236, LOTE 1
PROPIEDAD DE: MICHELLE GERBAUD PORRAS & OTROS
PLANO N° 87-34906 FECHA: 22 DE JUNIO DE 1978
- L2 FINCA N° 69179, ROLLO N° 25801, DOC. N° 4, COD. N° 8716, TOMO N° 1579, FOLIO N° 242
PROPIEDAD DE: M.E.G E HIJOS S.A.
PLANO N° 87-34906 FECHA: 22 DE JUNIO DE 1978

DETALLE DE AREA FINCA N° 7692
AREA INSCRITA DE LA FINCA N° 7692 = 119 Has + 3,543.05 M²
AREA ENCONTRADA = 122 Has + 9,115.91 M²
AREA ADICIONAL = 3 Has + 5,572.86 M²

NOTAS:
NORTE DE CUADRICULA
EL POLIGONO DE LA FINCA SE LEVANTO POR LA CERCA EXISTENTE ENCONTRADA.

TODOS LOS VERTICES ESTAN MONUMENTADOS CON VARILLAS DE ACERO.

COORDENAS EN U.T.M., BASADAS EN EL SISTEMA DATUM WGS 84/ UTM 17N,
MODELO DE GEOIDE EGM2008.

EQUIPO UTILIZADO ESTACION TOTAL MARCA TOPCON MODELO GTS 236W Y
GPS EMLID REACH RS2 RTK, DOBLE FRECUENCIA CON LECTURA MINIMA DE 30
MINUTOS EN MODO ESTATICO.

SERVIDUMBRE HIDRICA DEL RIO CABOBRE SE ESTABLECE A 10 METROS DEL
BORDE SUPERIOR DE TALUD ENCONTRADO EN CAMPO.

PLANOS DE REFERENCIA:
PLANO N° 87-34906, DEL 22 DE JUNIO DE 1978
PLANO N° 80817-96916, DEL 09 DE OCTUBRE DE 2002
PLANO DE UN GLOBO DE TERRENO SITUADO EN PACORA, DE ABRIL DE 1928

L3 FINCA N° 69199, COD. N° 8716, TOMO N° 1579, FOLIO N° 248
PROPIEDAD DE: MICHELLE GERBAUD PORRAS & OTROS
PLANO N° 87-34906 FECHA: 22 DE JUNIO DE 1978

L4 FINCA N° 52687, COD. N° 8716, TOMO N° 1231, FOLIO N° 440, LOTE B
PROPIEDAD DE: FUNDACION TOLOUSSE

REPUBLICA DE PANAMA

PROVINCIA DE: PANAMA DISTRITO DE: PANAMA
CORREGIMIENTO DE: PACORA LUGAR: SANTA CLARA

ESTE PLANO SERA UTILIZADO PARA LA DILIGENCIA DE VERIFICACION DE
MEDIDAS Y LINDEROS DE LA FINCA N° 7692, CODIGO DE UBICACION N°
8716, TOMO N° 250, FOLIO N° 82, PROPIEDAD DE TULIO GERBAUD Y CIA
LTDA, S.A.

A = 122 Has+ 9,115.91 M²

ESCALA 1:6000
FECHA: MARZO 2025
TOPOGRAFO
Luis Antonio Caballero N.
LICENCIA N° 80-304-031
CEDULA N° 4-114-822

PROPIETARIO
TULIO GERBAUD Y CIA LTDA, S.A.
JAVIER ROMERO GERBAUD
CEDULA N° 8-230-1462
REPRESENTANTE LEGAL