


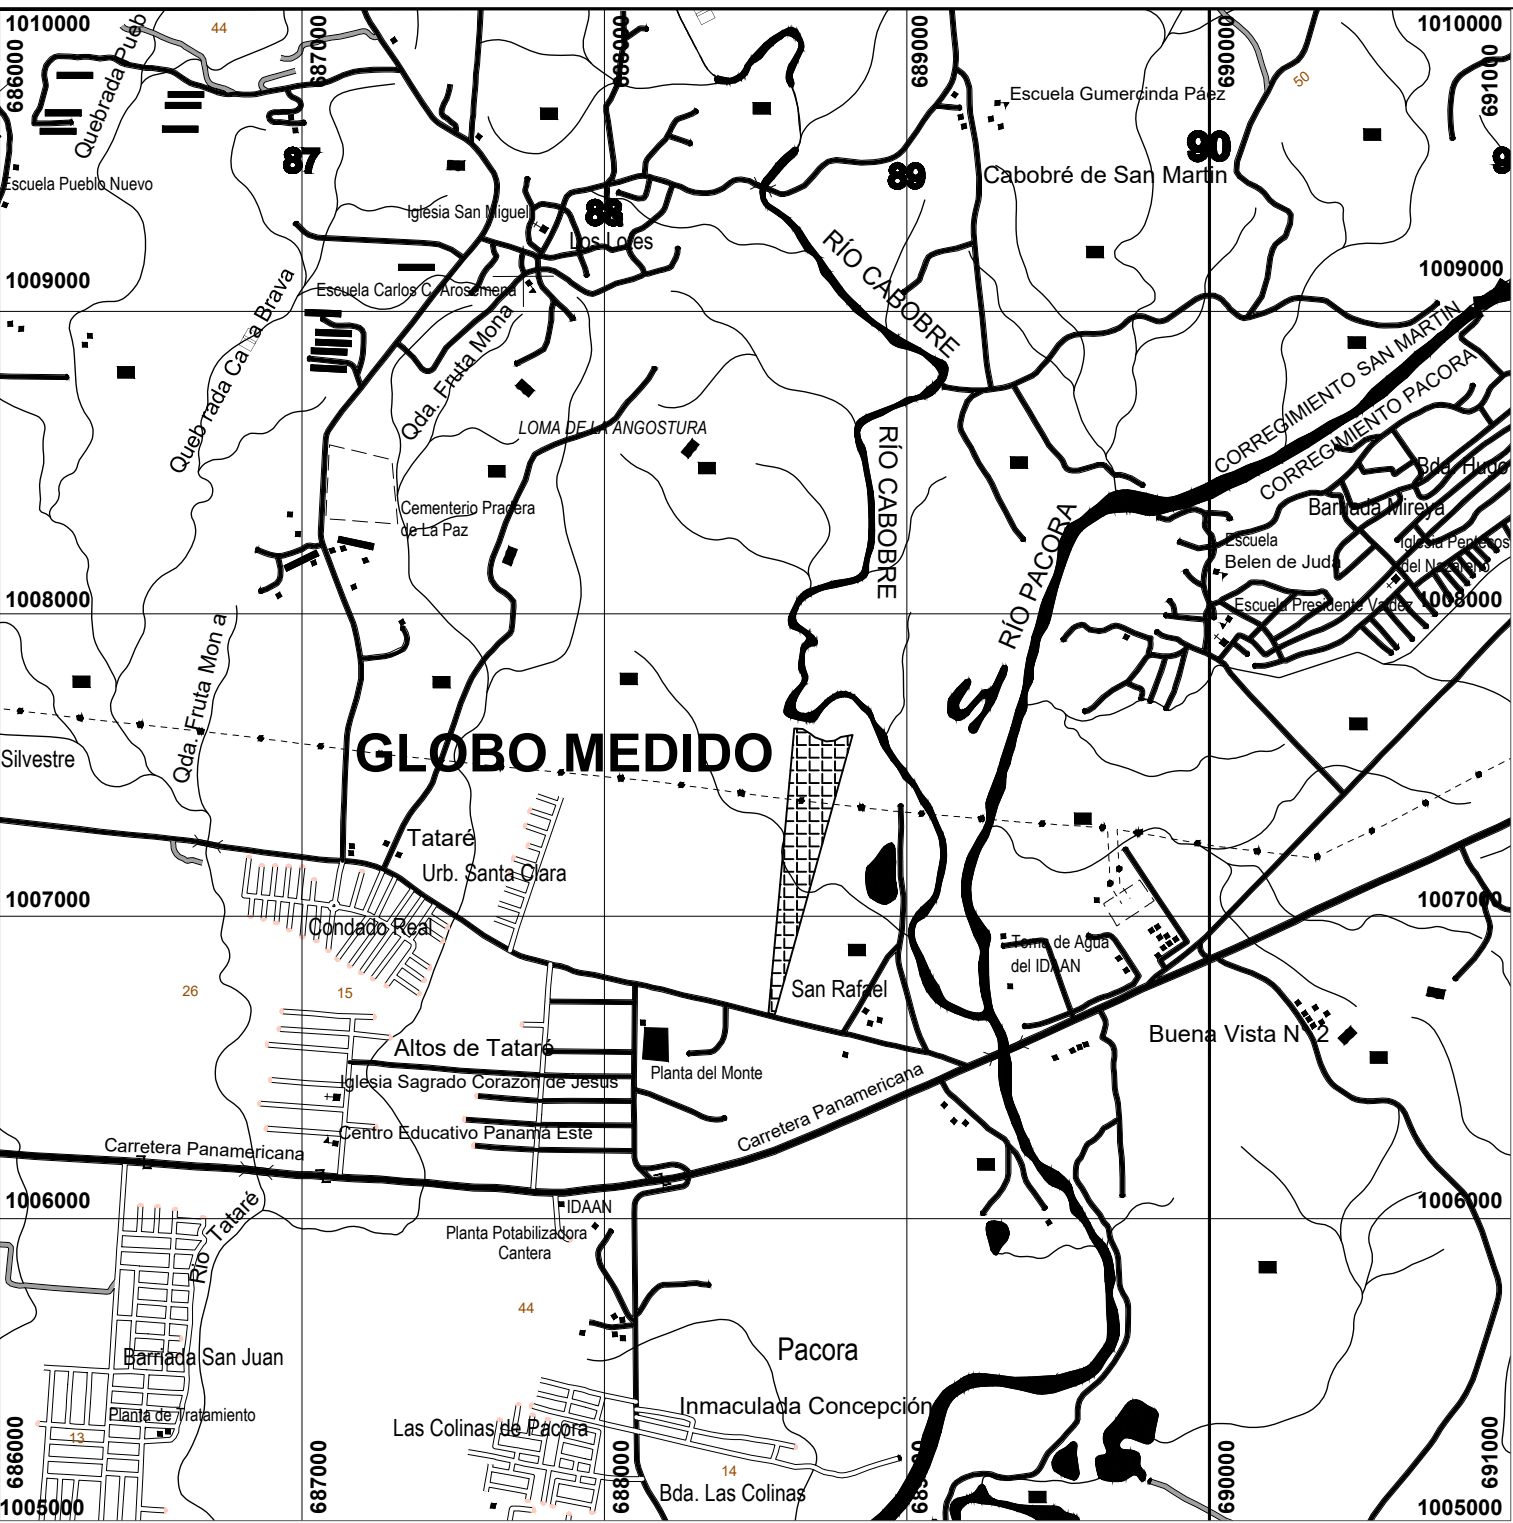


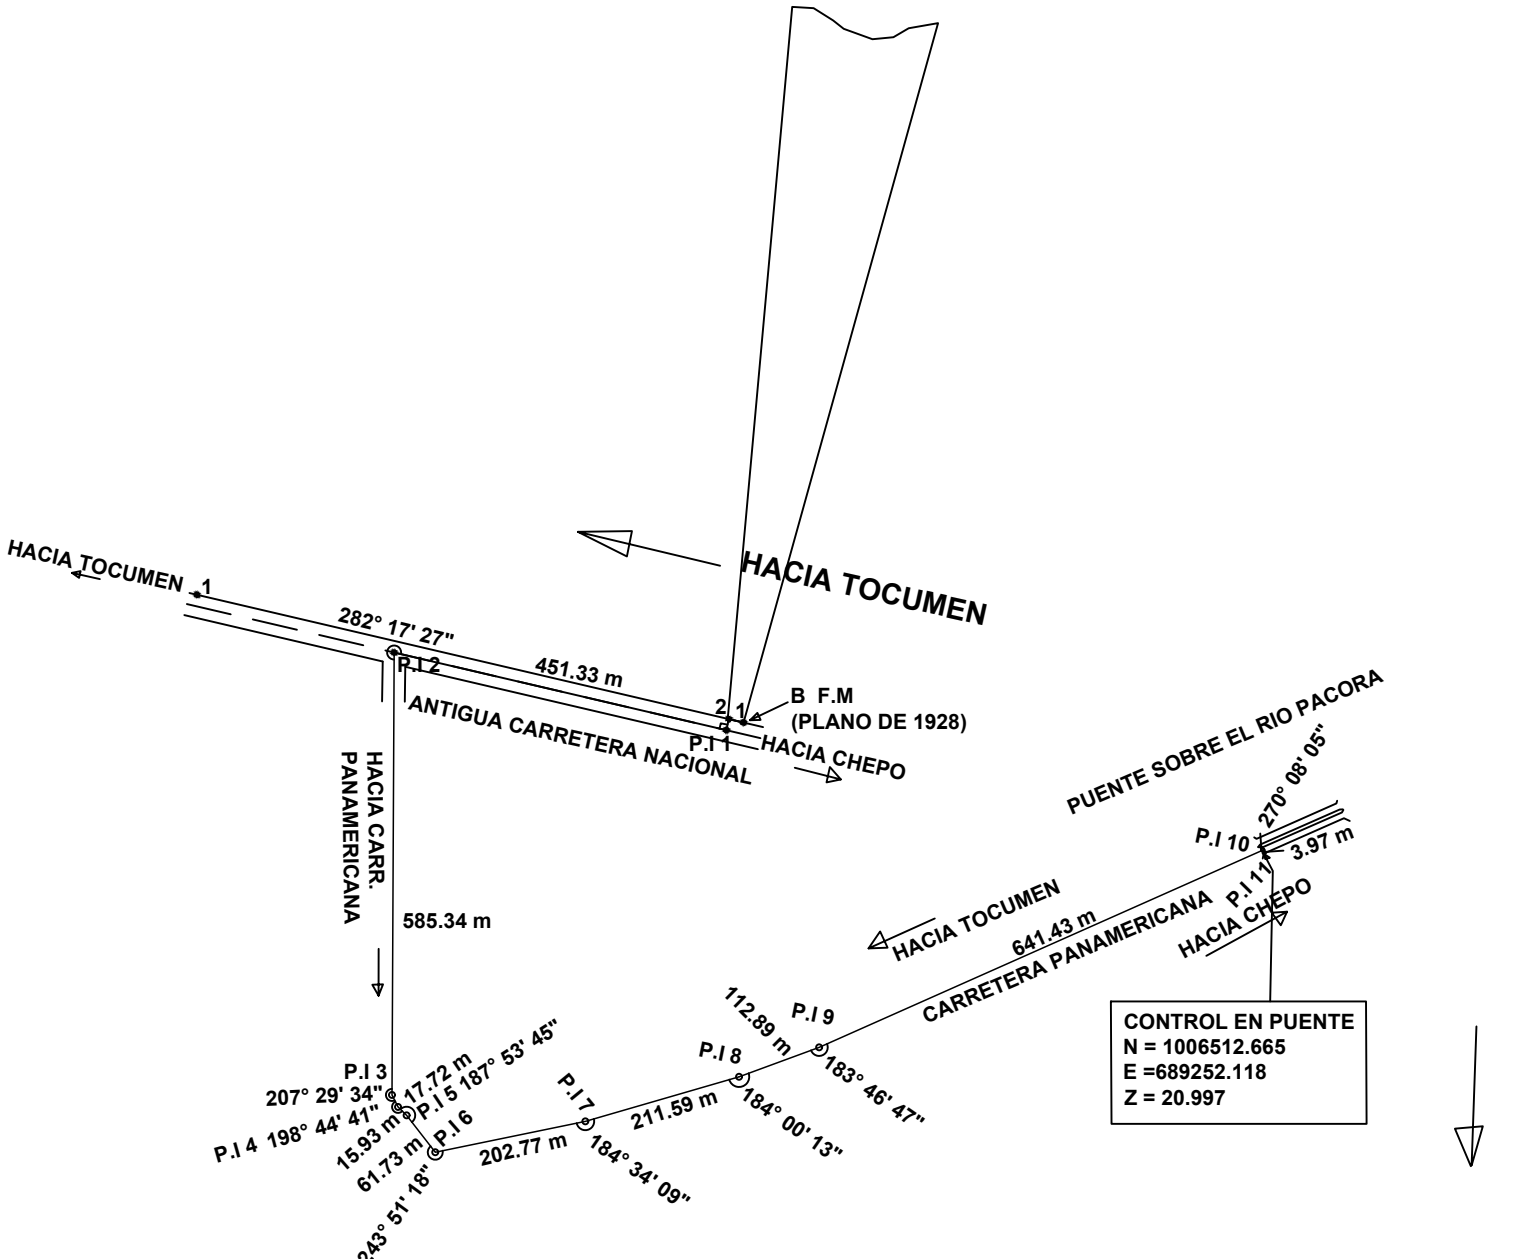

LOCALIZACION REGIONAL ESCALA 1:25,000
INSTITUTO GEOGRAFICO NACIONAL "TOMMY GUARDIA"
HOJA PACORA 4343 III NE, SERIE E 862

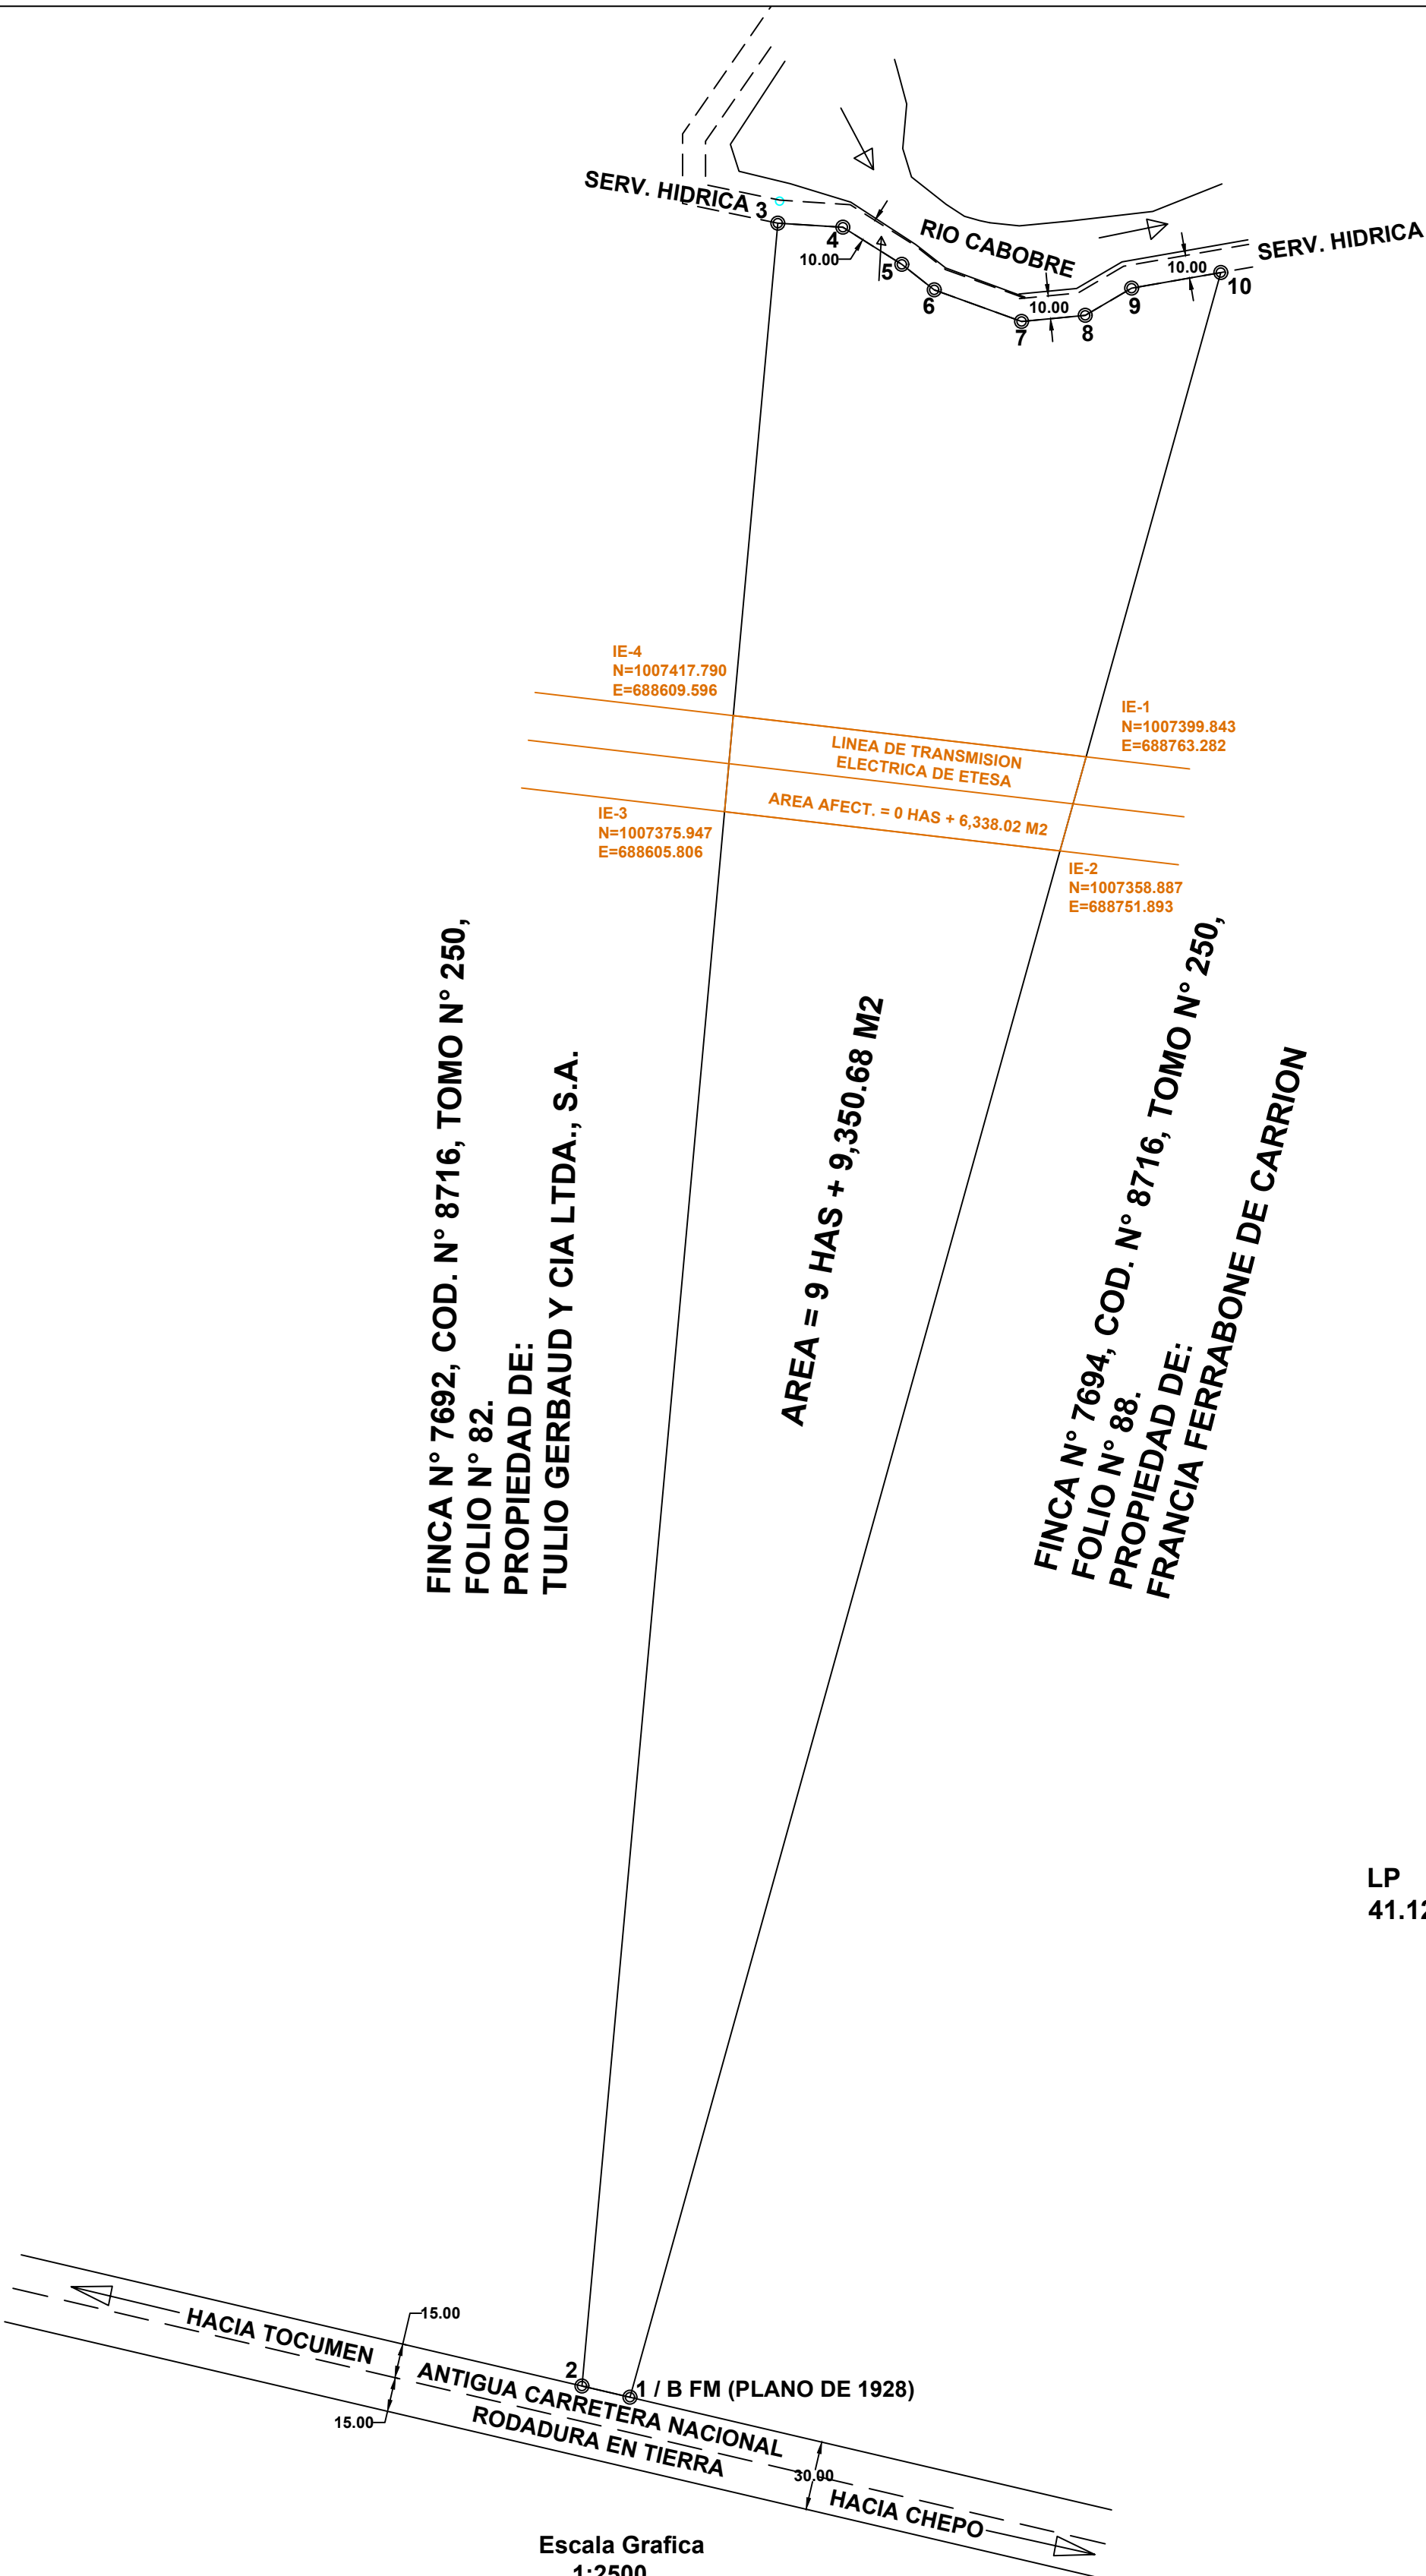

DETALLE DE AMARRE - ESCALA 1:10000

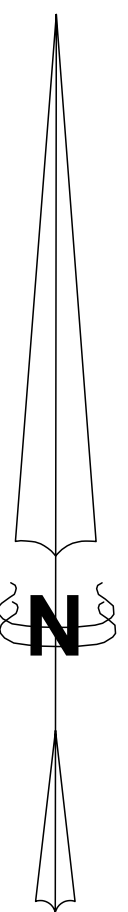

FINCA N° 7692, COD. N° 8716, TOMO N° 250,
FOLIO N° 82.
PROPIEDAD DE:
TULIO GERBAUD Y CIA LTDA., S.A.

AREA = 9 HAS + 9,350.68 M2

FINCA N° 7694, COD. N° 8716, TOMO N° 250,
FOLIO N° 88.
PROPIEDAD DE:
FRANCIA FERRABONE DE CARRION

DATOS DE CAMPO DE LA FINCA N° 52697					
LINEA	Distancia (m)	Rumbo	VERTICE	NORTE	ESTE
1 - 2	21.46	N76° 50' 06.86"W	1	1006685.508	688564.622
2 - 3	945.68	N5° 10' 28.72"E	2	1006690.396	688543.722
3 - 4	28.38	S86° 26' 21.69"E	3	1007632.223	688629.015
4 - 5	30.34	S57° 48' 17.98"E	4	1007630.460	688657.344
5 - 6	17.96	S51° 45' 40.93"E	5	1007614.293	688683.022
6 - 7	40.45	S70° 07' 29.28"E	6	1007603.176	688697.129
7 - 8	27.86	N84° 30' 40.49"E	7	1007589.424	688735.169
8 - 9	23.41	N59° 37' 33.51"E	8	1007592.089	688762.900
9 - 10	39.43	N80° 03' 34.06"E	9	1007603.924	688783.094
10 - 1	960.34	S15° 32' 29.67"W	10	1007610.731	688821.932

AREA= 9 Has + 9,350.68 M.²

DETALLE DE AREA FINCA N° 52697
AREA INSCRITA DE LA FINCA N° 52697 = 9 Has + 3,480.00 M.²
AREA ENCONTRADA = 9 Has + 9,350.68 M.²
DIFERENCIA ENCONTRADA = 0 Has + 5,870.68 M.²



NOTAS:
NORTE DE CUADRICULA
EL POLIGONO DE LA FINCA SE LEVANTO POR LA CERCA EXISTENTE ENCONTRADA.

TODOS LOS VERTICES ESTAN MONUMENTADOS CON VARILLAS DE ACERO.
COORDENAS EN U.T.M., BASADAS EN EL SISTEMA DATUM WGS 84/ UTM 17N,
MODELO DE GEOIDE EGM2008.

EQUIPO UTILIZADO ESTACION TOTAL MARCA TOPCON MODELO GTS 236W Y
GPS EMLID REACH RS2 RTK, DOBLE FRECUENCIA CON LECTURA MINIMA DE 30
MINUTOS EN MODO ESTATICO.

SERVIDUMBRE HIDRICA DEL RIO CABOBRE SE ESTABLECE A 10 METROS DEL
BORDE SUPERIOR DE TALUD ENCONTRADO EN CAMPO.

PLANOS DE REFERENCIA:
PLANO DE UN GLOBO DE TERRENO SITUADO EN PACORA, DE ABRIL DE 1928
DESCRIPCION DE LA FINCA EN TOMO N° 1231, FOLIO N° 448

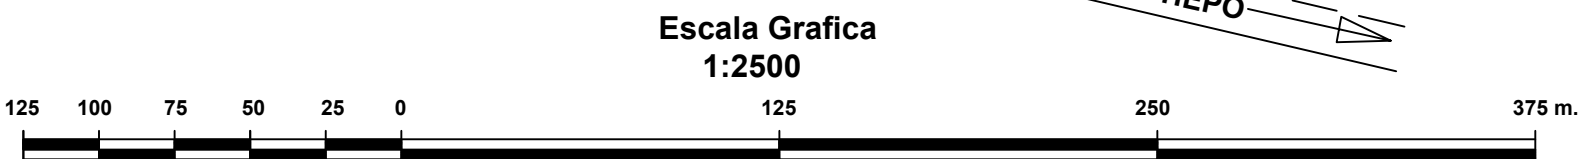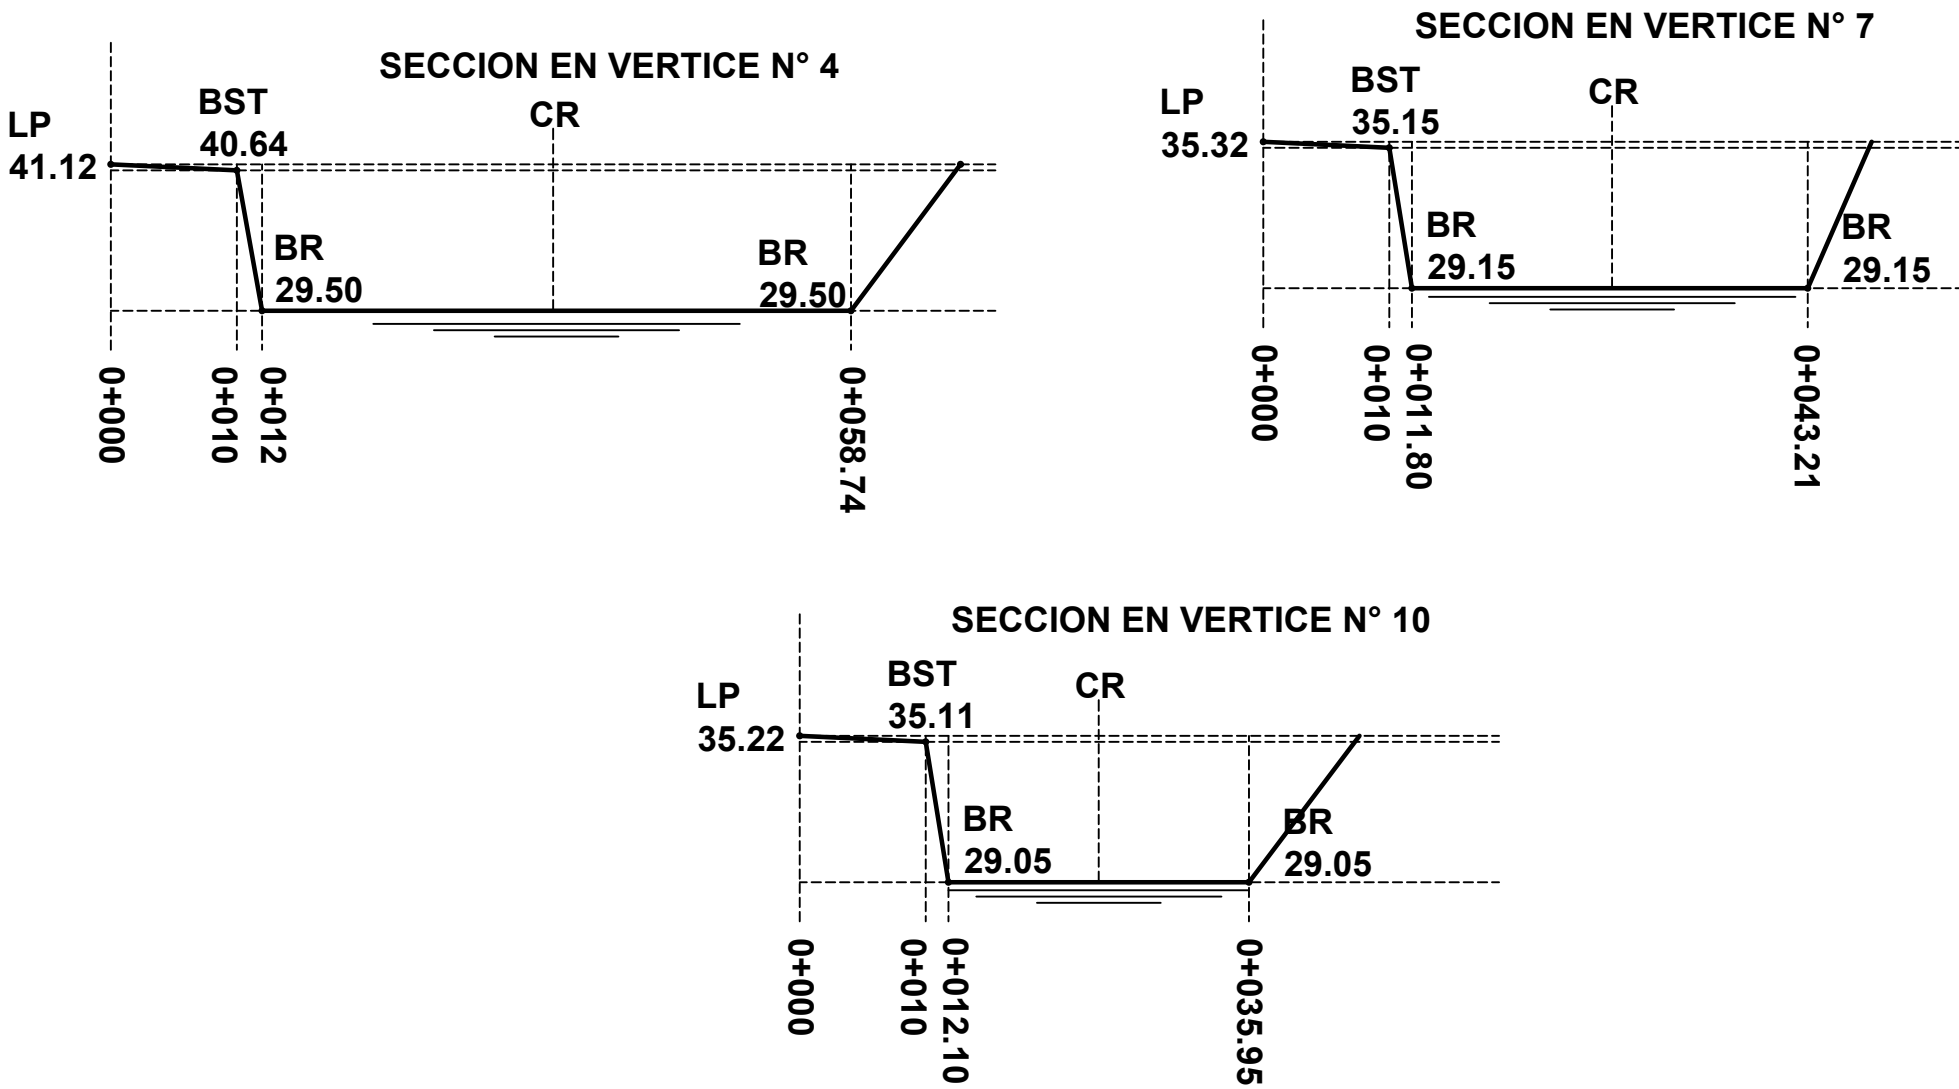

FUNDACION TOLOUSSE
ANNETTE GERBAUD LOPEZ DE ROMERO CED. 8-111-731
REPRESENTANTE LEGAL
PROPIETARIO

REPUBLICA DE PANAMA

PROVINCIA DE: PANAMA DISTRITO DE: PANAMA
CORREGIMIENTO DE: PACORA LUGAR: SANTA CLARA

ESTE PLANO SERA UTILIZADO PARA LA DILIGENCIA DE VERIFICACION DE
MEDIDAS Y LINDEROS DE LA FINCA N° 52697, CODIGO DE UBICACION N°
8716, LOTE "A", TOMO N° 1231, FOLIO N° 448, PROPIEDAD DE FUNDACION
TOLOUSSE.

A = 9 Has+ 9,350.68 M²

ESCALA 1:2500
FECHA: MARZO 2025
INGENIERO
JAVIER ELIECER MORENO
LICENCIA N° 2008-006-050
CEDULA N° 6-706-1460