

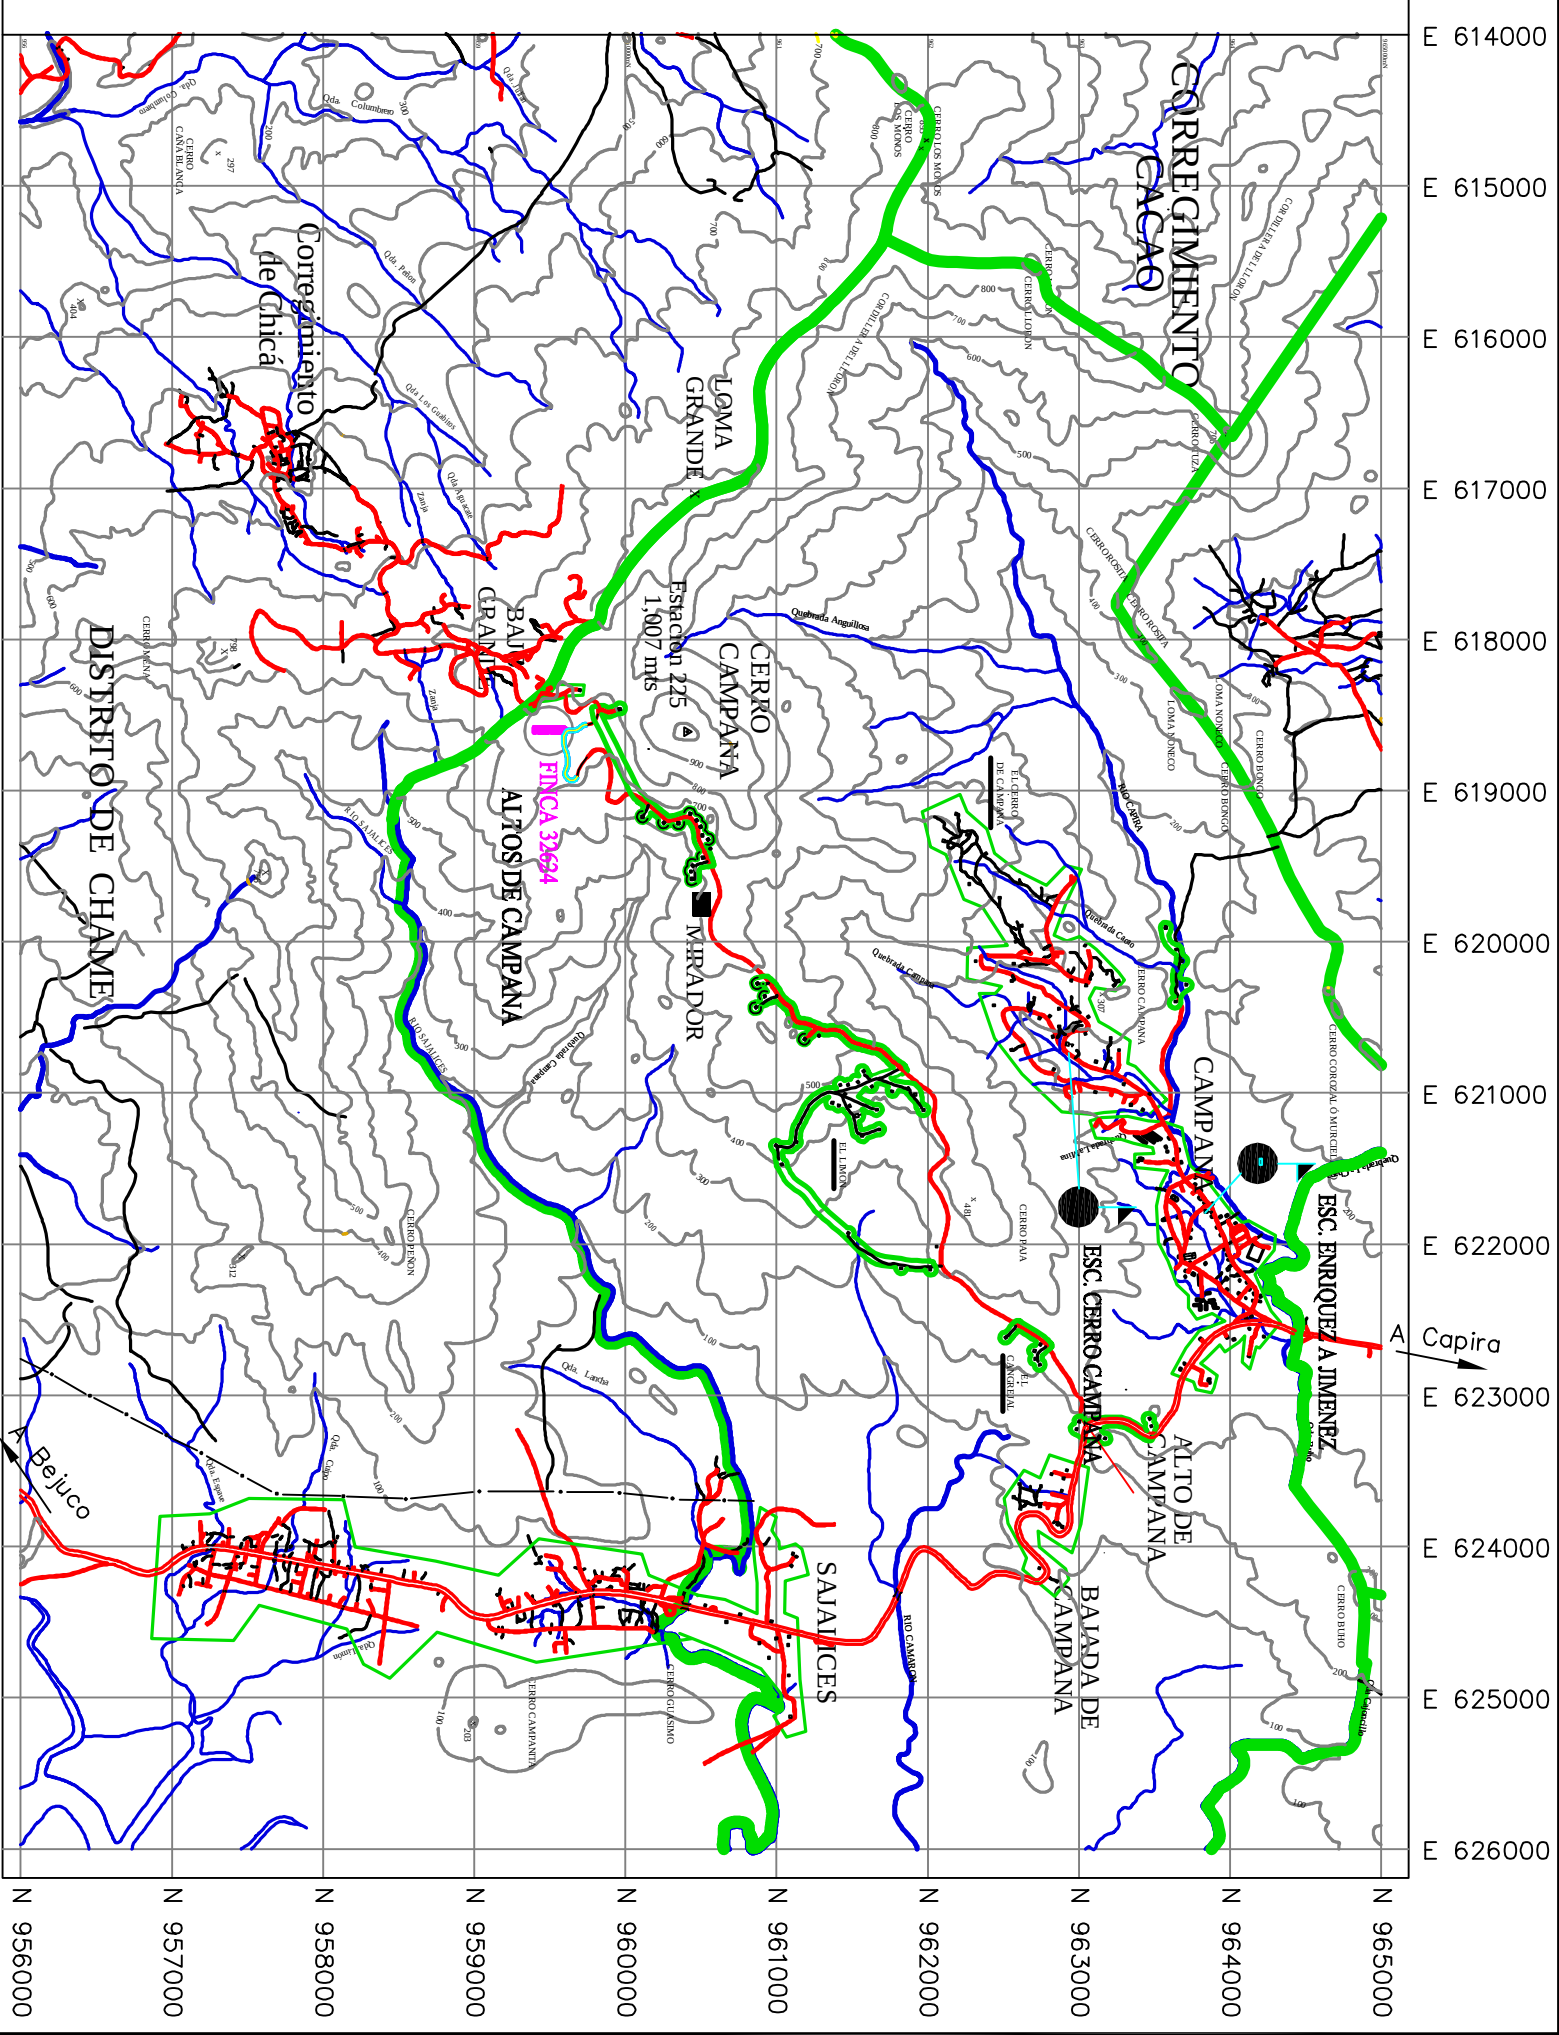
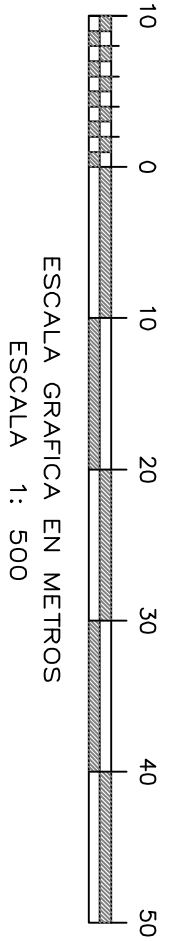


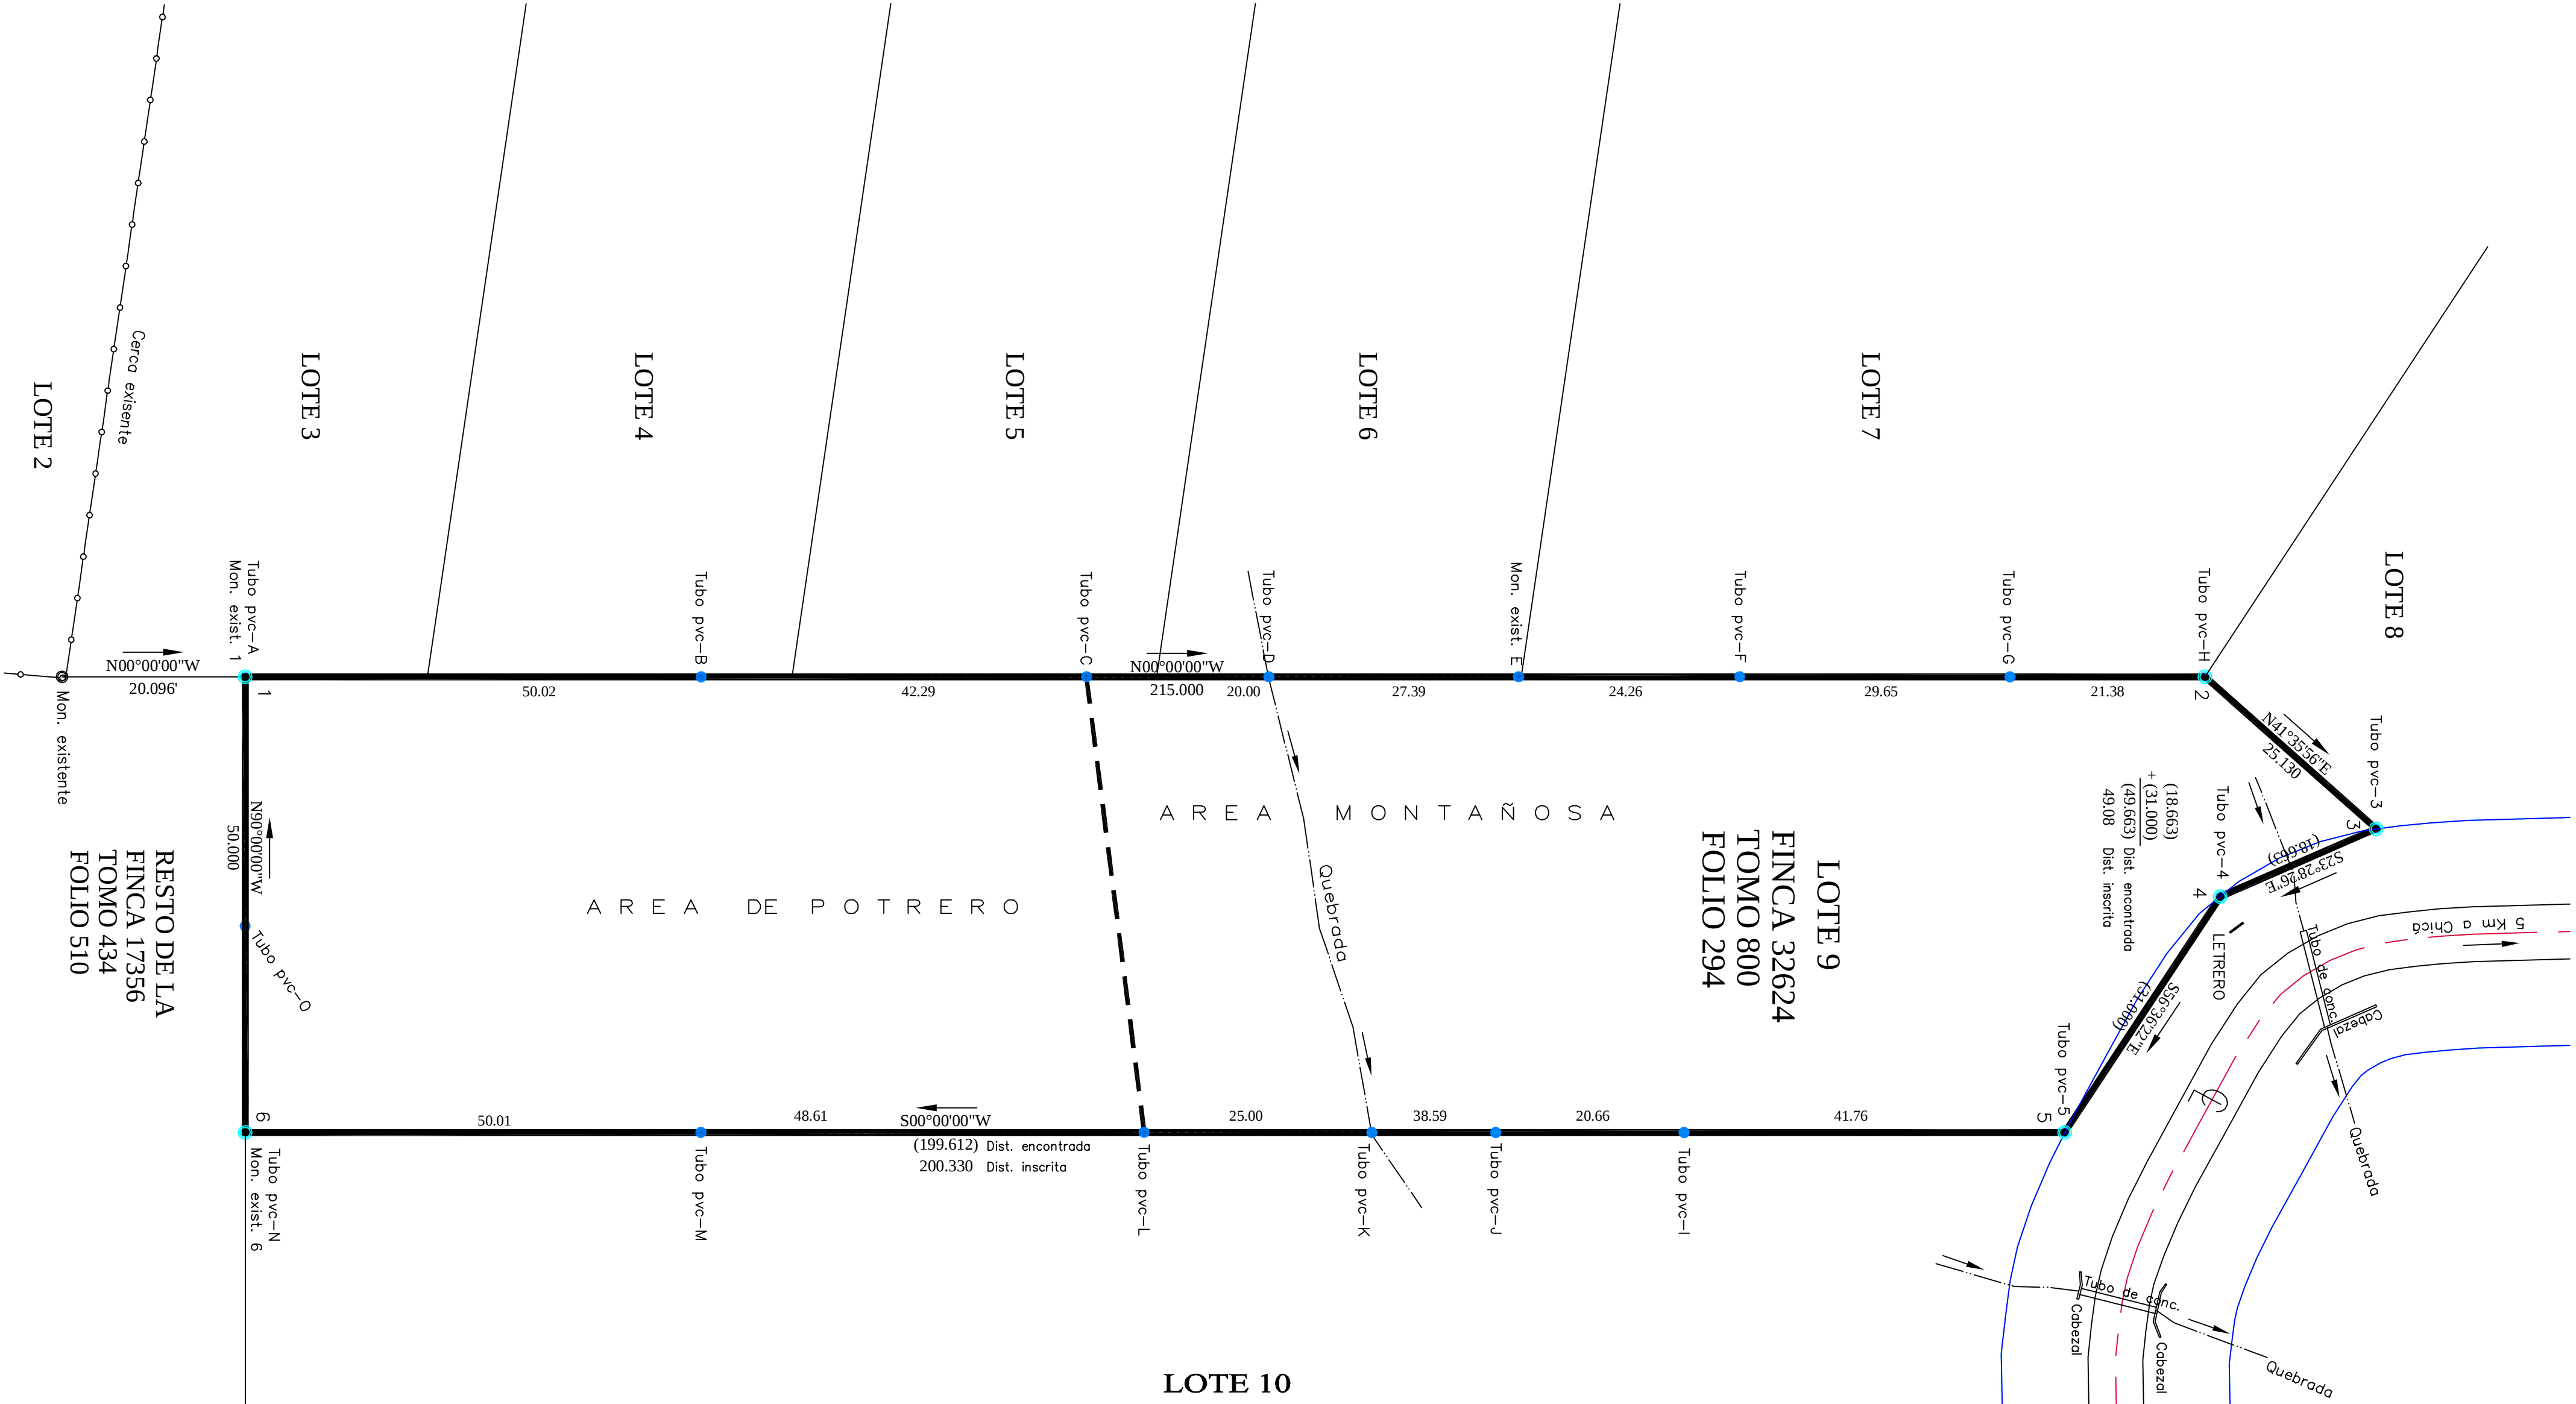

HOJA DE PRONAT

LOCALIZACION REGIONAL ESC.: 1: 50,000

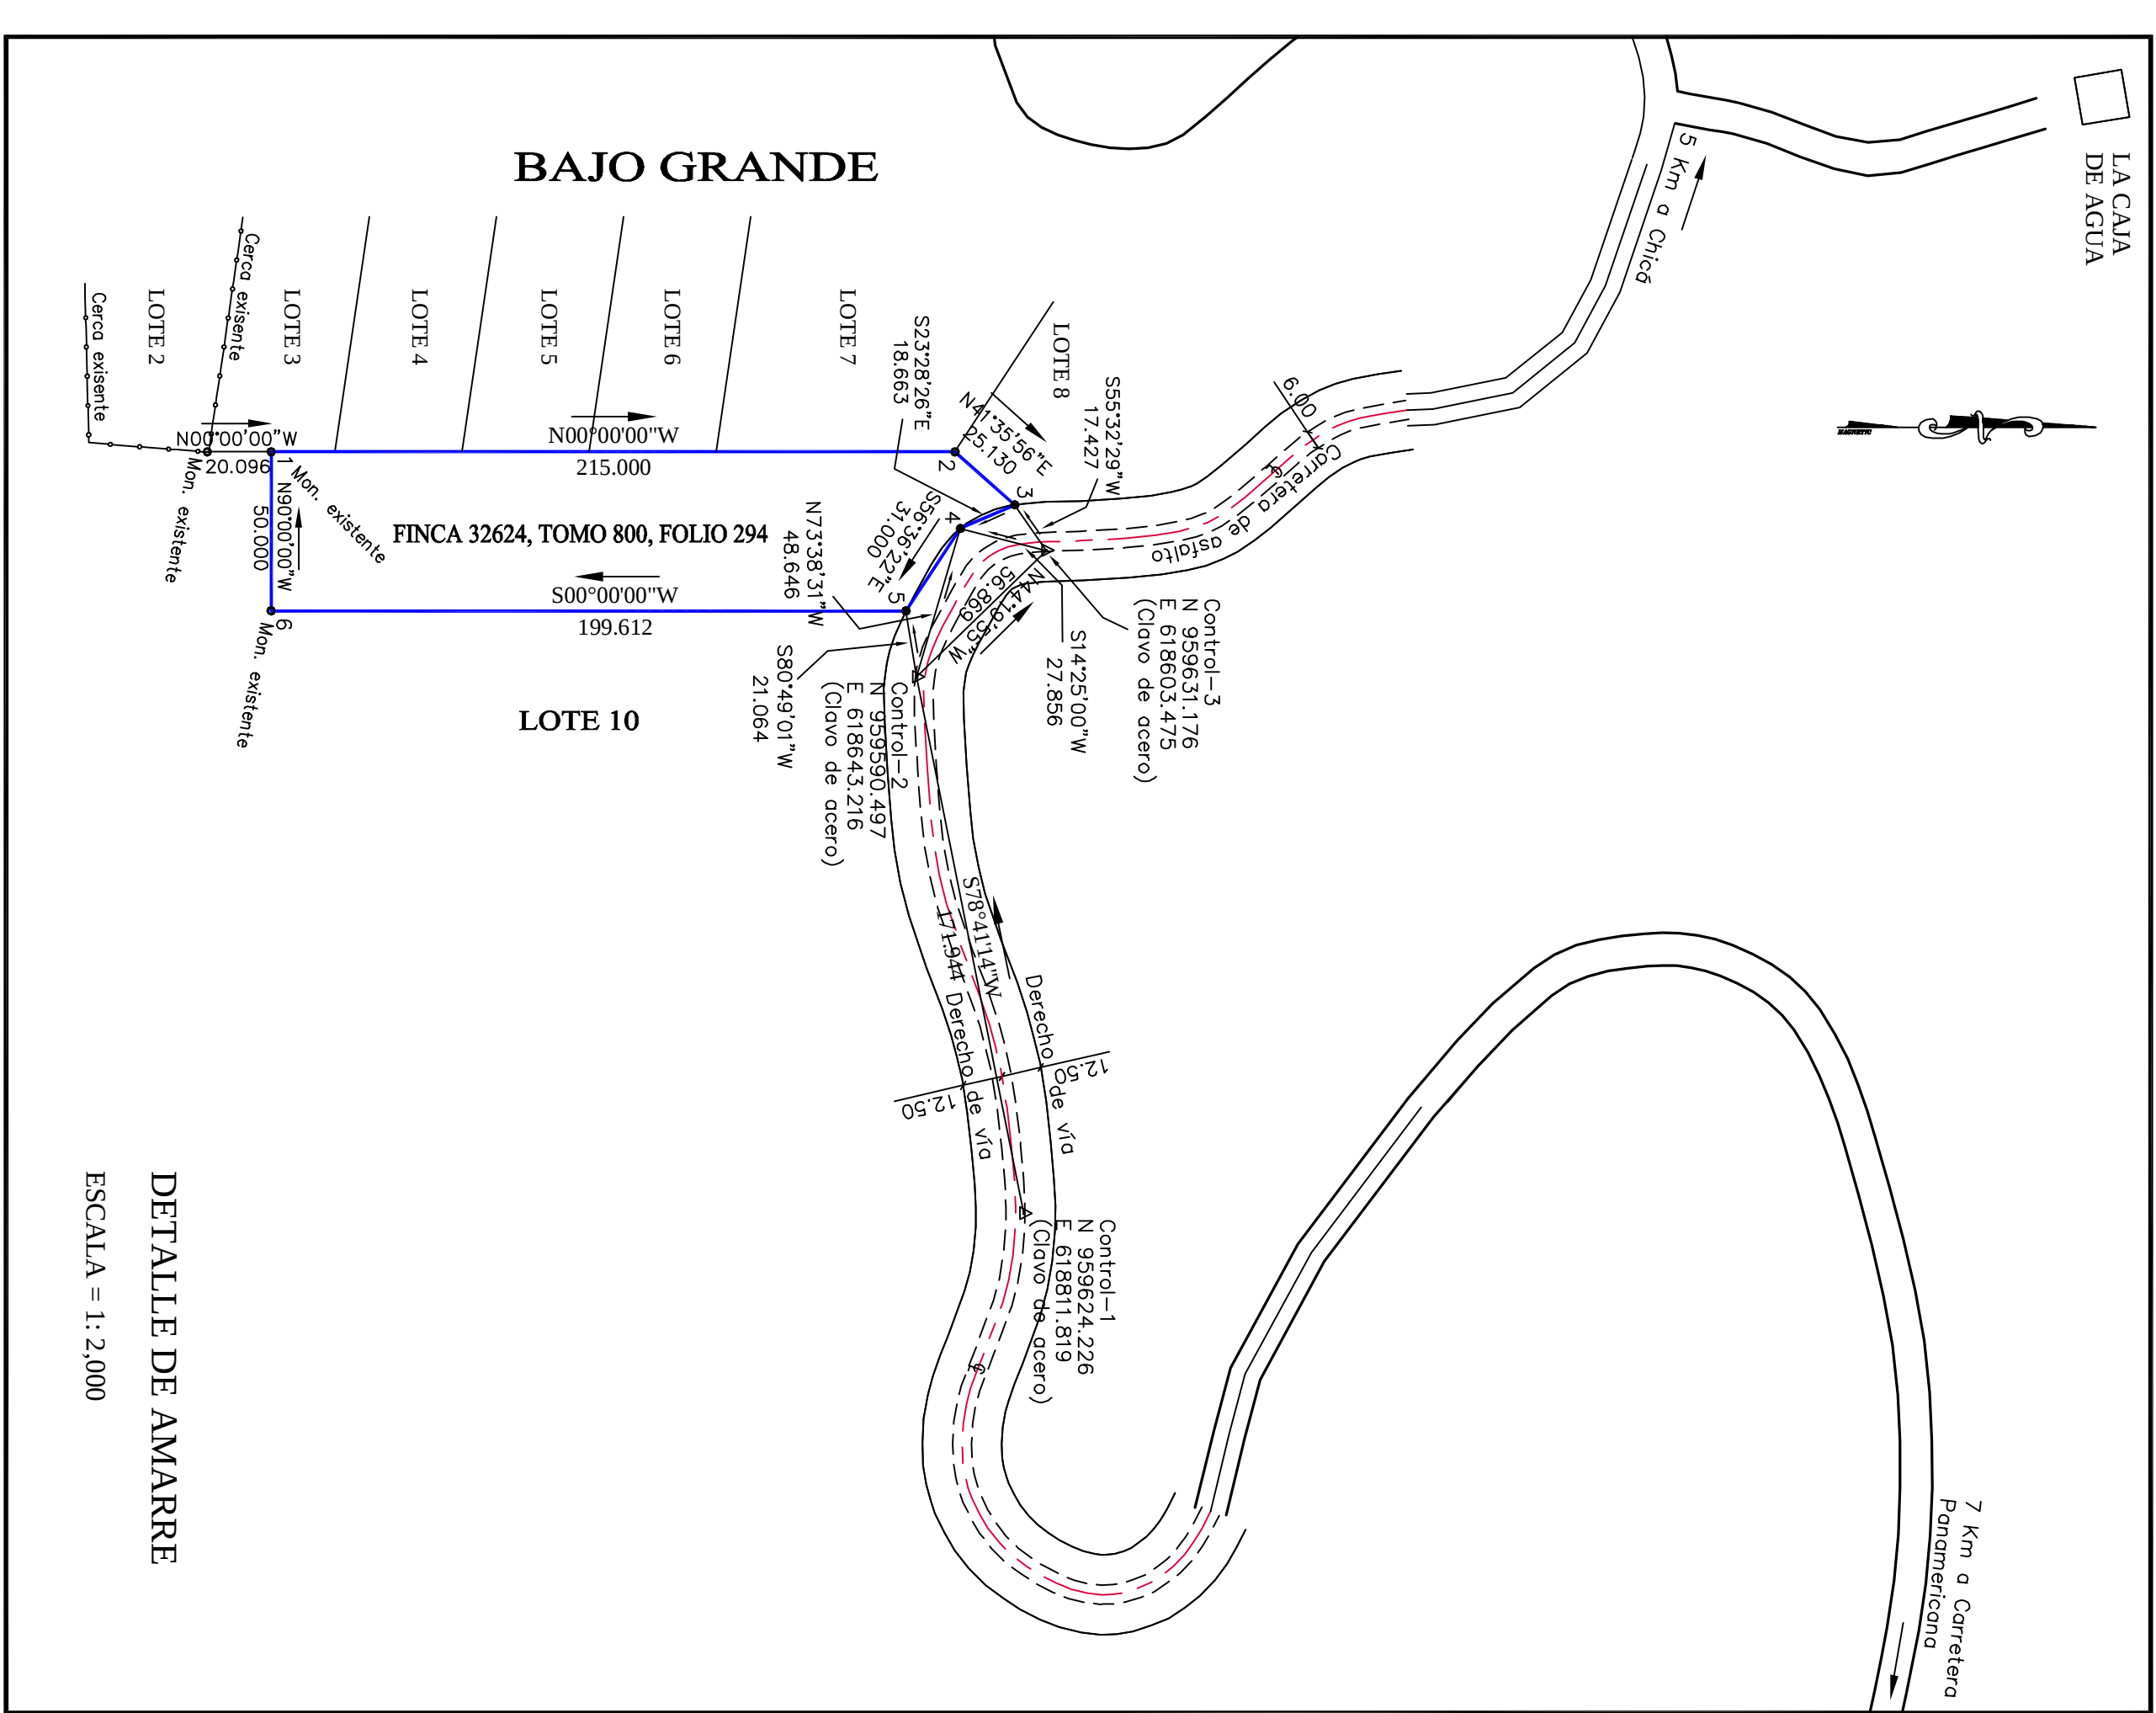

REPUBLICA DE PANAMA		Provincia: Panamá		Distrito: Capira	
PLANO DEMOSTRATIVO DE LA		Correg.: Campana		Lugar: Bajo Grande	
FINCA 32624, TOMO 800, FOLIO 294; PROPIEDAD DE:		ALMACENES ROMERO, S. A.,			
UBICADA EN EL CORREGIMIENTO DE CAMPANA, DISTRITO DE CAPIRA,					
ÁREA INSCRITA = 11has + 076170 M2					
ÁREA ENCONTRADA = 11has + 080538 M2					
FECHA: 1.300		SEPTIEMBRE 2013			
ESCALA:					
PROFESIONAL RESPONSABLE:		RICHARD W. PERCK			
CED. N° 748-920					
LIC. N° T.T. 76-25					