
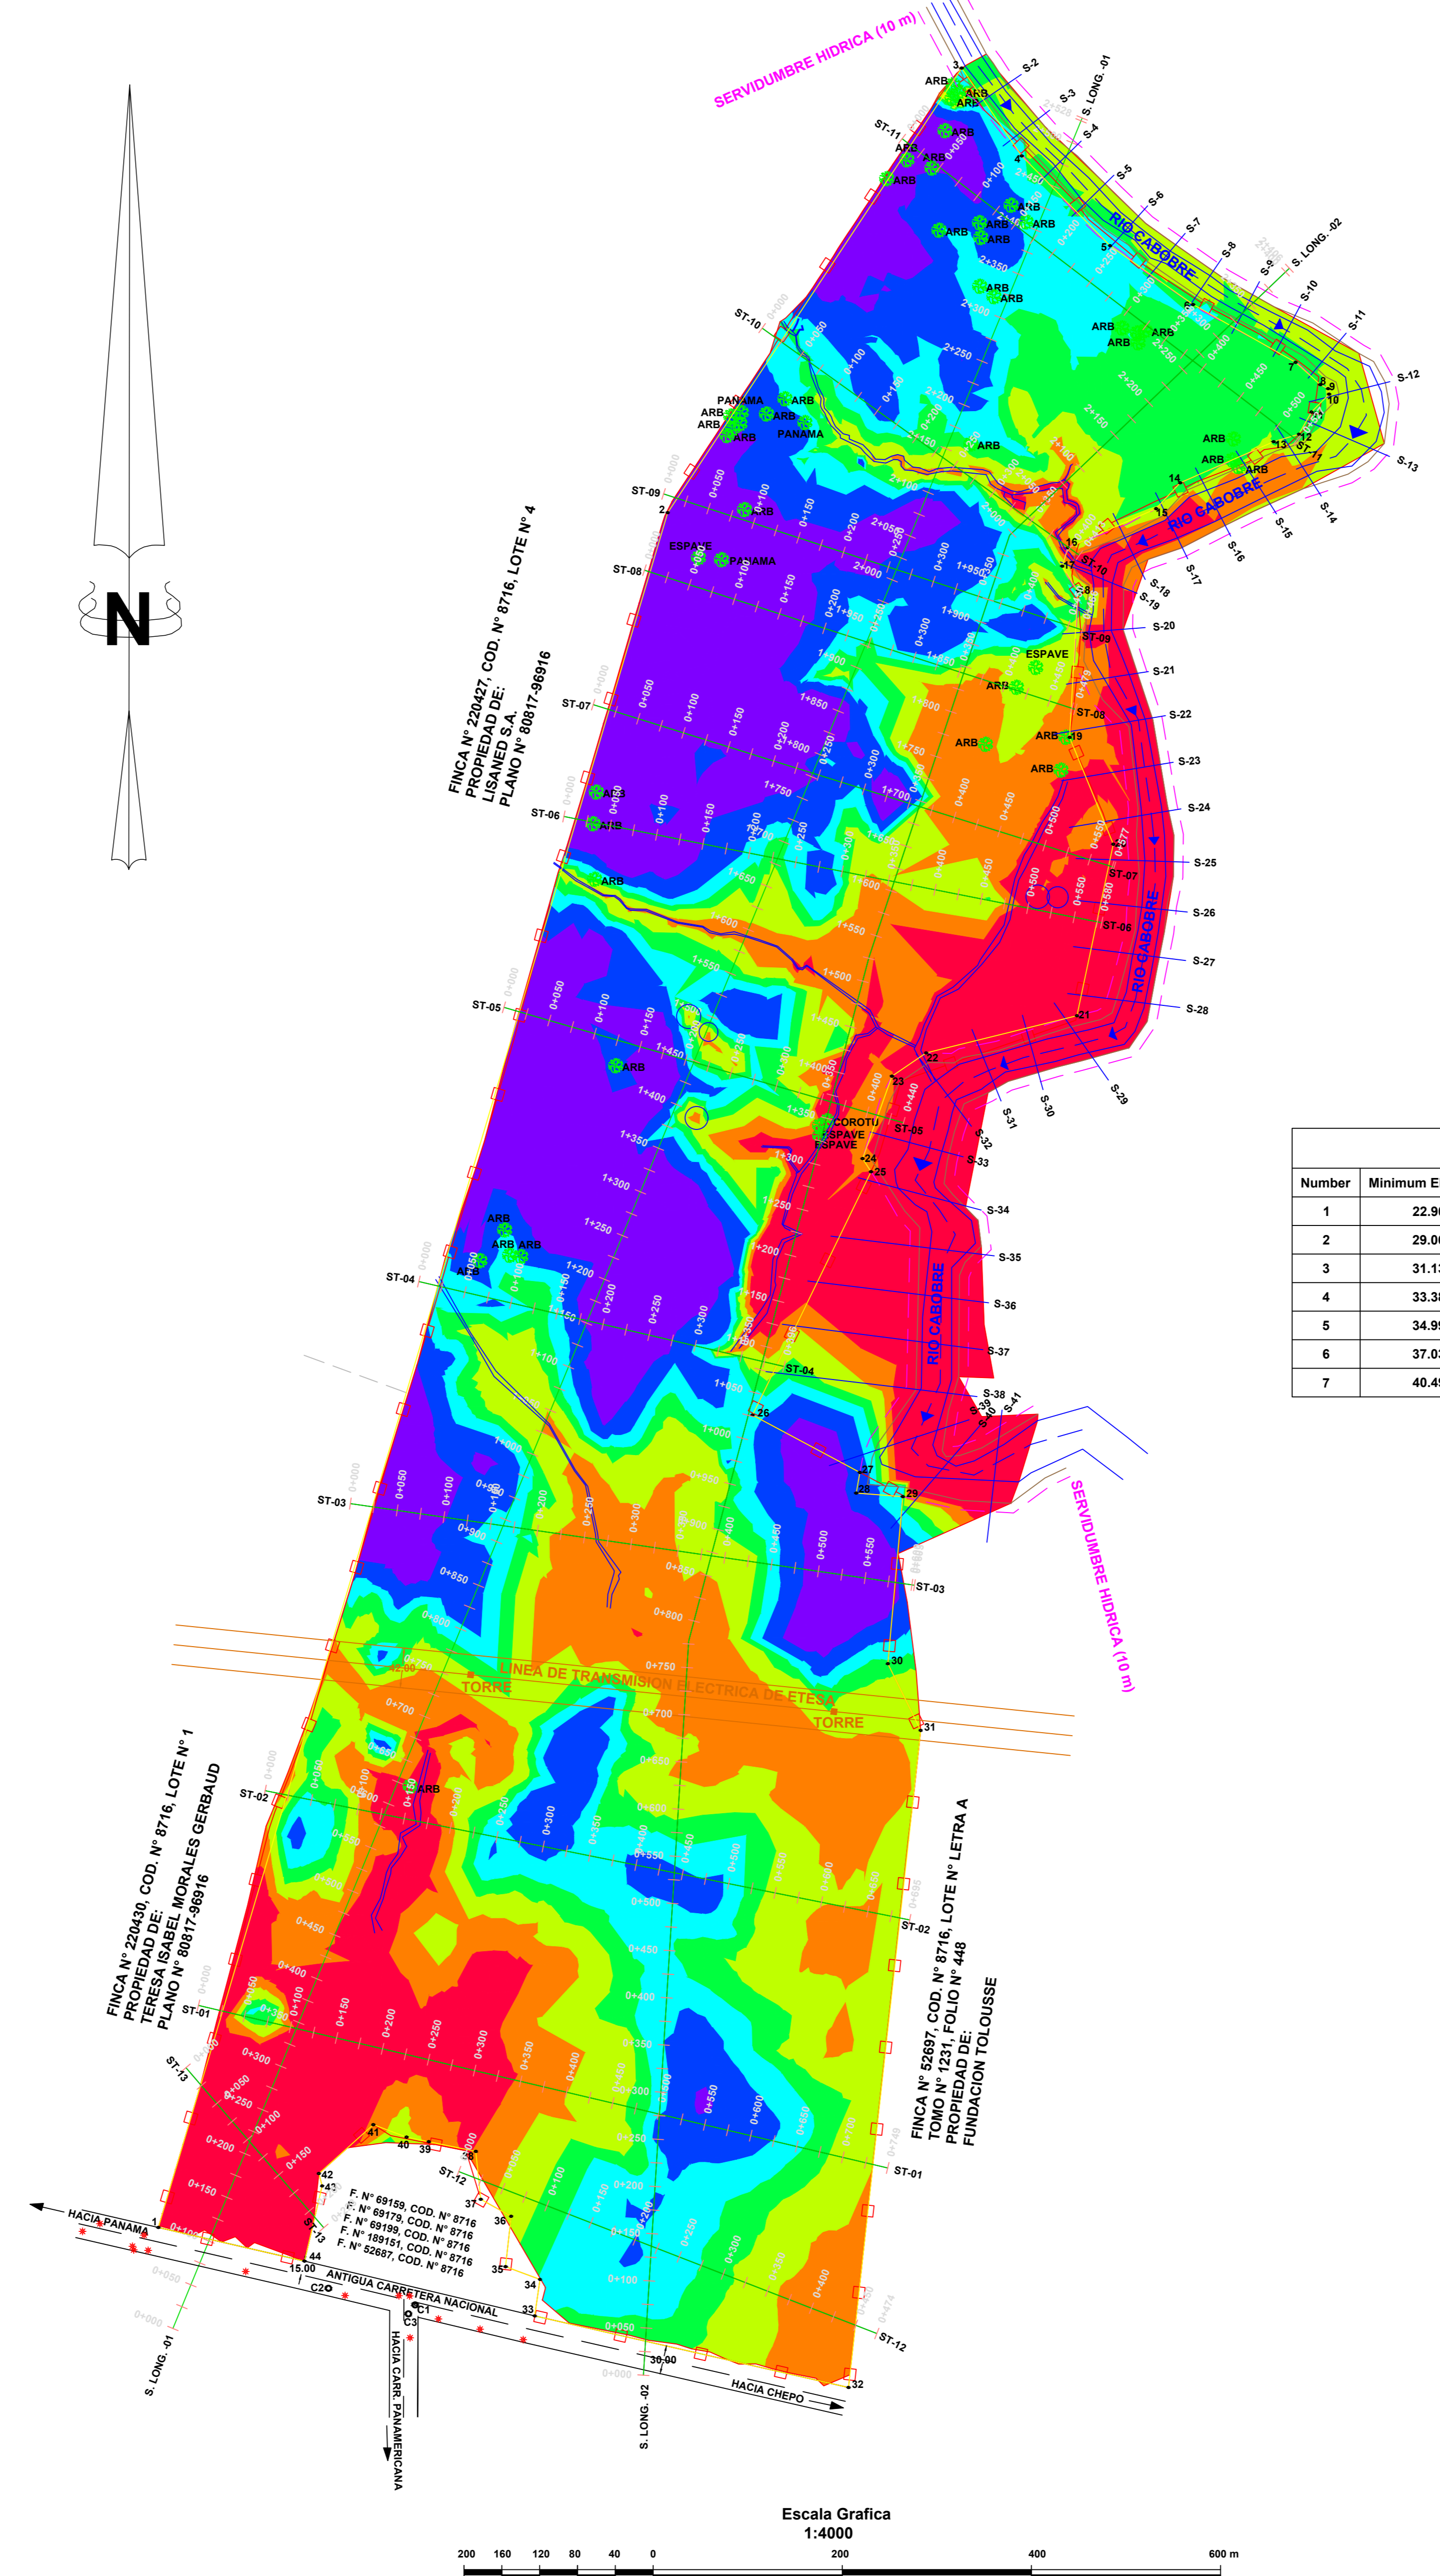


**LOCALIZACION REGIONAL** ESCALA 1:25,000  
 INSTITUTO GEOGRAFICO NACIONAL "TOMMY GUARDIA"  
 HOJA PACORA 4343 III NE, SERIE E 862

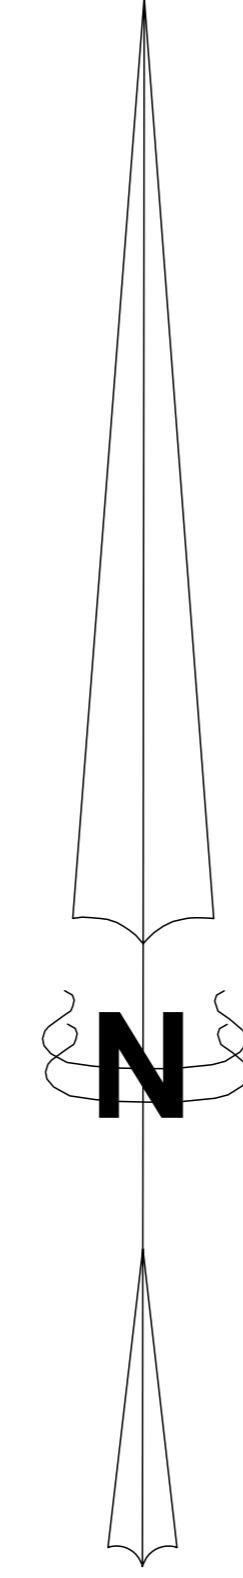

Elevations Table				
Number	Minimum Elevation	Maximum Elevation	Area	Color
1	22.90	29.06	236948.58	Red
2	29.06	31.13	210266.66	Orange
3	31.13	33.38	223741.27	Yellow
4	33.38	34.99	167715.98	Light Green
5	34.99	37.03	171346.48	Green
6	37.03	40.49	166463.90	Blue
7	40.49	60.57	199919.58	Purple

DATOS DE CAMPO FINCA N° 7692					
LINEA	Distancia (m)	Rumbo	VERTICE	NORTE	ESTE
1-2	1892.25	N16° 32' 15.00"E	1	1006856.620	687839.965
2-3	563.73	N33° 28' 02.98"E	2	1008670.595	688378.581
3-4	112.48	S34° 19' 01.47"E	3	1009140.858	688689.457
4-5	133.26	S44° 31' 48.00"E	4	1009047.961	688752.868
5-6	107.62	S54° 41' 16.20"E	5	1008952.962	688846.321
6-7	124.46	S60° 33' 49.11"E	6	1008890.753	688934.143
7-8	35.19	S47° 28' 29.20"E	7	1008829.585	689042.536
8-9	9.25	S62° 51' 51.58"E	8	1008805.983	689068.634
9-10	5.93	S10° 05' 23.82"E	9	1008801.764	689076.867
10-11	26.49	S44° 36' 32.94"W	10	1008795.925	689077.906
11-12	26.99	S29° 28' 34.40"W	11	1008777.066	689059.303
12-13	27.94	S73° 27' 28.57"W	12	1008753.573	689046.024
13-14	107.92	S66° 15' 11.66"W	13	1008745.617	689019.240
14-15	37.30	S42° 56' 26.56"W	14	1008702.160	688920.461
15-16	101.96	S66° 00' 35.97"W	15	1008674.856	688895.051
16-17	20.34	S17° 22' 12.44"W	16	1008633.407	688801.912
17-18	30.98	S31° 42' 34.58"W	17	1008613.995	688795.840
18-19	155.02	S3° 09' 28.78"W	18	1008587.640	688812.123
19-20	122.02	S22° 14' 21.96"E	19	1008432.855	688803.583
20-21	185.51	S11° 58' 24.51"W	20	1008319.909	688849.766
21-22	164.22	S76° 08' 25.75"W	21	1008138.430	688811.280
22-23	43.74	S65° 45' 17.71"W	22	1008099.093	688651.840

DATOS DE CAMPO FINCA N° 7692					
LINEA	Distancia (m)	Rumbo	VERTICE	NORTE	ESTE
23-24	92.51	S19° 35' 30.51"W	23	1008074.477	688615.681
24-25	16.51	S32° 42' 32.35"E	24	1007987.321	688584.660
25-26	286.32	S28° 57' 46.76"W	25	1007973.432	688593.580
26-27	128.69	S61° 53' 10.42"E	26	1007716.006	688468.231
27-28	22.22	S9° 54' 32.30"W	27	1007655.365	688581.735
28-29	49.42	S85° 30' 38.13"E	28	1007633.472	688577.911
29-30	177.42	S5° 06' 25.79"W	29	1007629.718	688627.184
30-31	78.63	S26° 10' 48.68"E	30	1007453.005	688611.390
31-32	699.23	S6° 10' 05.41"W	31	1007382.442	688646.081
32-33	340.31	N77° 08' 58.00"W	32	1006667.390	688569.737
33-34	39.00	N8° 11' 12.00"E	33	1006763.078	688237.951
34-35	38.85	N69° 38' 48.00"W	34	1006801.681	688243.505
35-36	53.60	N6° 21' 42.00"E	35	1006815.193	688102.580
36-37	36.83	N60° 46' 18.00"W	36	1006868.463	688213.019
37-38	50.98	N5° 56' 18.00"W	37	1006886.447	688180.878
38-39	50.71	N78° 21' 18.00"W	38	1006937.153	688175.604
39-40	23.98	N78° 21' 18.00"W	39	1006947.389	688125.938
40-41	37.55	N69° 28' 48.00"W	40	1006952.229	688102.451
41-42	77.37	N38° 05' 12.00"W	41	1006965.932	688067.284
42-43	13.57	S14° 45' 48.00"E	42	10069813.708	688009.709
43-44	81.70	S13° 15' 02.00"W	43	1006900.596	688013.167
44-1	158.51	N77° 02' 12.00"W	44	1006821.061	687994.440

AREA POLIGONO = 120 HAS + 6,364.44 M<sup>2</sup>

DETALLE DE AREA FINCA N° 7692



AREA ENCONTRADA POR LA CERCA = 121 Has + 6,267.17 M<sup>2</sup>

AREA INSCRITA DE LA FINCA N° 438512 = 119 Has + 3,543.05 M<sup>2</sup>


AREA POLIGONO CON RETIROS RIO = 120 Has + 6,364.44 M<sup>2</sup>

AREA AFECTADA POR LINEAS ELECTRICAS = 2 Has + 6,243.44 M<sup>2</sup>

**NOTAS:**  
 NORTE DE CUADRICULA  
 EL POLIGONO DE LA FINCA SE LEVANTO POR LA CERCA EXISTENTE ENCONTRADA.  
 TODOS LOS VERTICES ESTAN MONUMENTADOS CON VARILLAS DE ACERO.  
 COORDENAS REALES EN U.T.M., BASADAS EN EL MARCO DE REFERENCIA WGS 84 / TRF-2008. DATUM UTM-WGS 84, ZONA 17 NORTE, ELEVACION REFERIDA AL MODELO GEOIDAL EGM2008.  
 CONTROLES DEJADOS EN PAVIMENTO Y PUENTE CON CLAVO DE ACERO.  
 EQUIPOS UTILIZADOS : ESTACION TOTAL MARCA TOPCON MODELO GTS 236W Y GNSS EMLID REACH RS2 RTK, DOBLE FRECUENCIA CON LECTURA MINIMA DE 30 MINUTOS EN MODO ESTATICO.  
 EL AREA ENCONTRADA EN CAMPO PODRIA SER SUJETO DE VARIACION DEPENDIENDO DE LO QUE ESTABLEZCA EL MINISTERIO DE AMBIENTE EN LA INSPECCION AL SITIO.  
 FINCA N° 69159, COD. N° 8716, PROPIEDAD DE: MICHELLE GERBAUD PORRAS Y OTROS, PLANO N° 87-34906  
 FINCA N° 69179, COD. N° 8716, PROPIEDAD DE: M.E.G. E HIJOS, S.A., PLANO N° 87-34906  
 FINCA N° 69199, COD. N° 8716, PROPIEDAD DE: CRISTINE GERBAUD PORRAS Y OTROS, PLANO N° 87-34906  
 FINCA N° 189151, COD. N° 8716, PROPIEDAD DE: ANNETTE GERBAUD LOPEZ DE ROMERO, PLANO N° 80817-87068  
 FINCA N° 52687, COD. N° 8716, PROPIEDAD DE: FUNDACION TOULOUSE.  
 PLANOS DE REFERENCIA:  
 PLANO N° 87-34906 DEL 22 DE JUNIO DE 1978.  
 PLANO N° 80817-87068 DEL 14 DE MAYO DE 1999.  
 PLANO N° 80817-96916 DEL 09 DE OCTUBRE DE 2002.

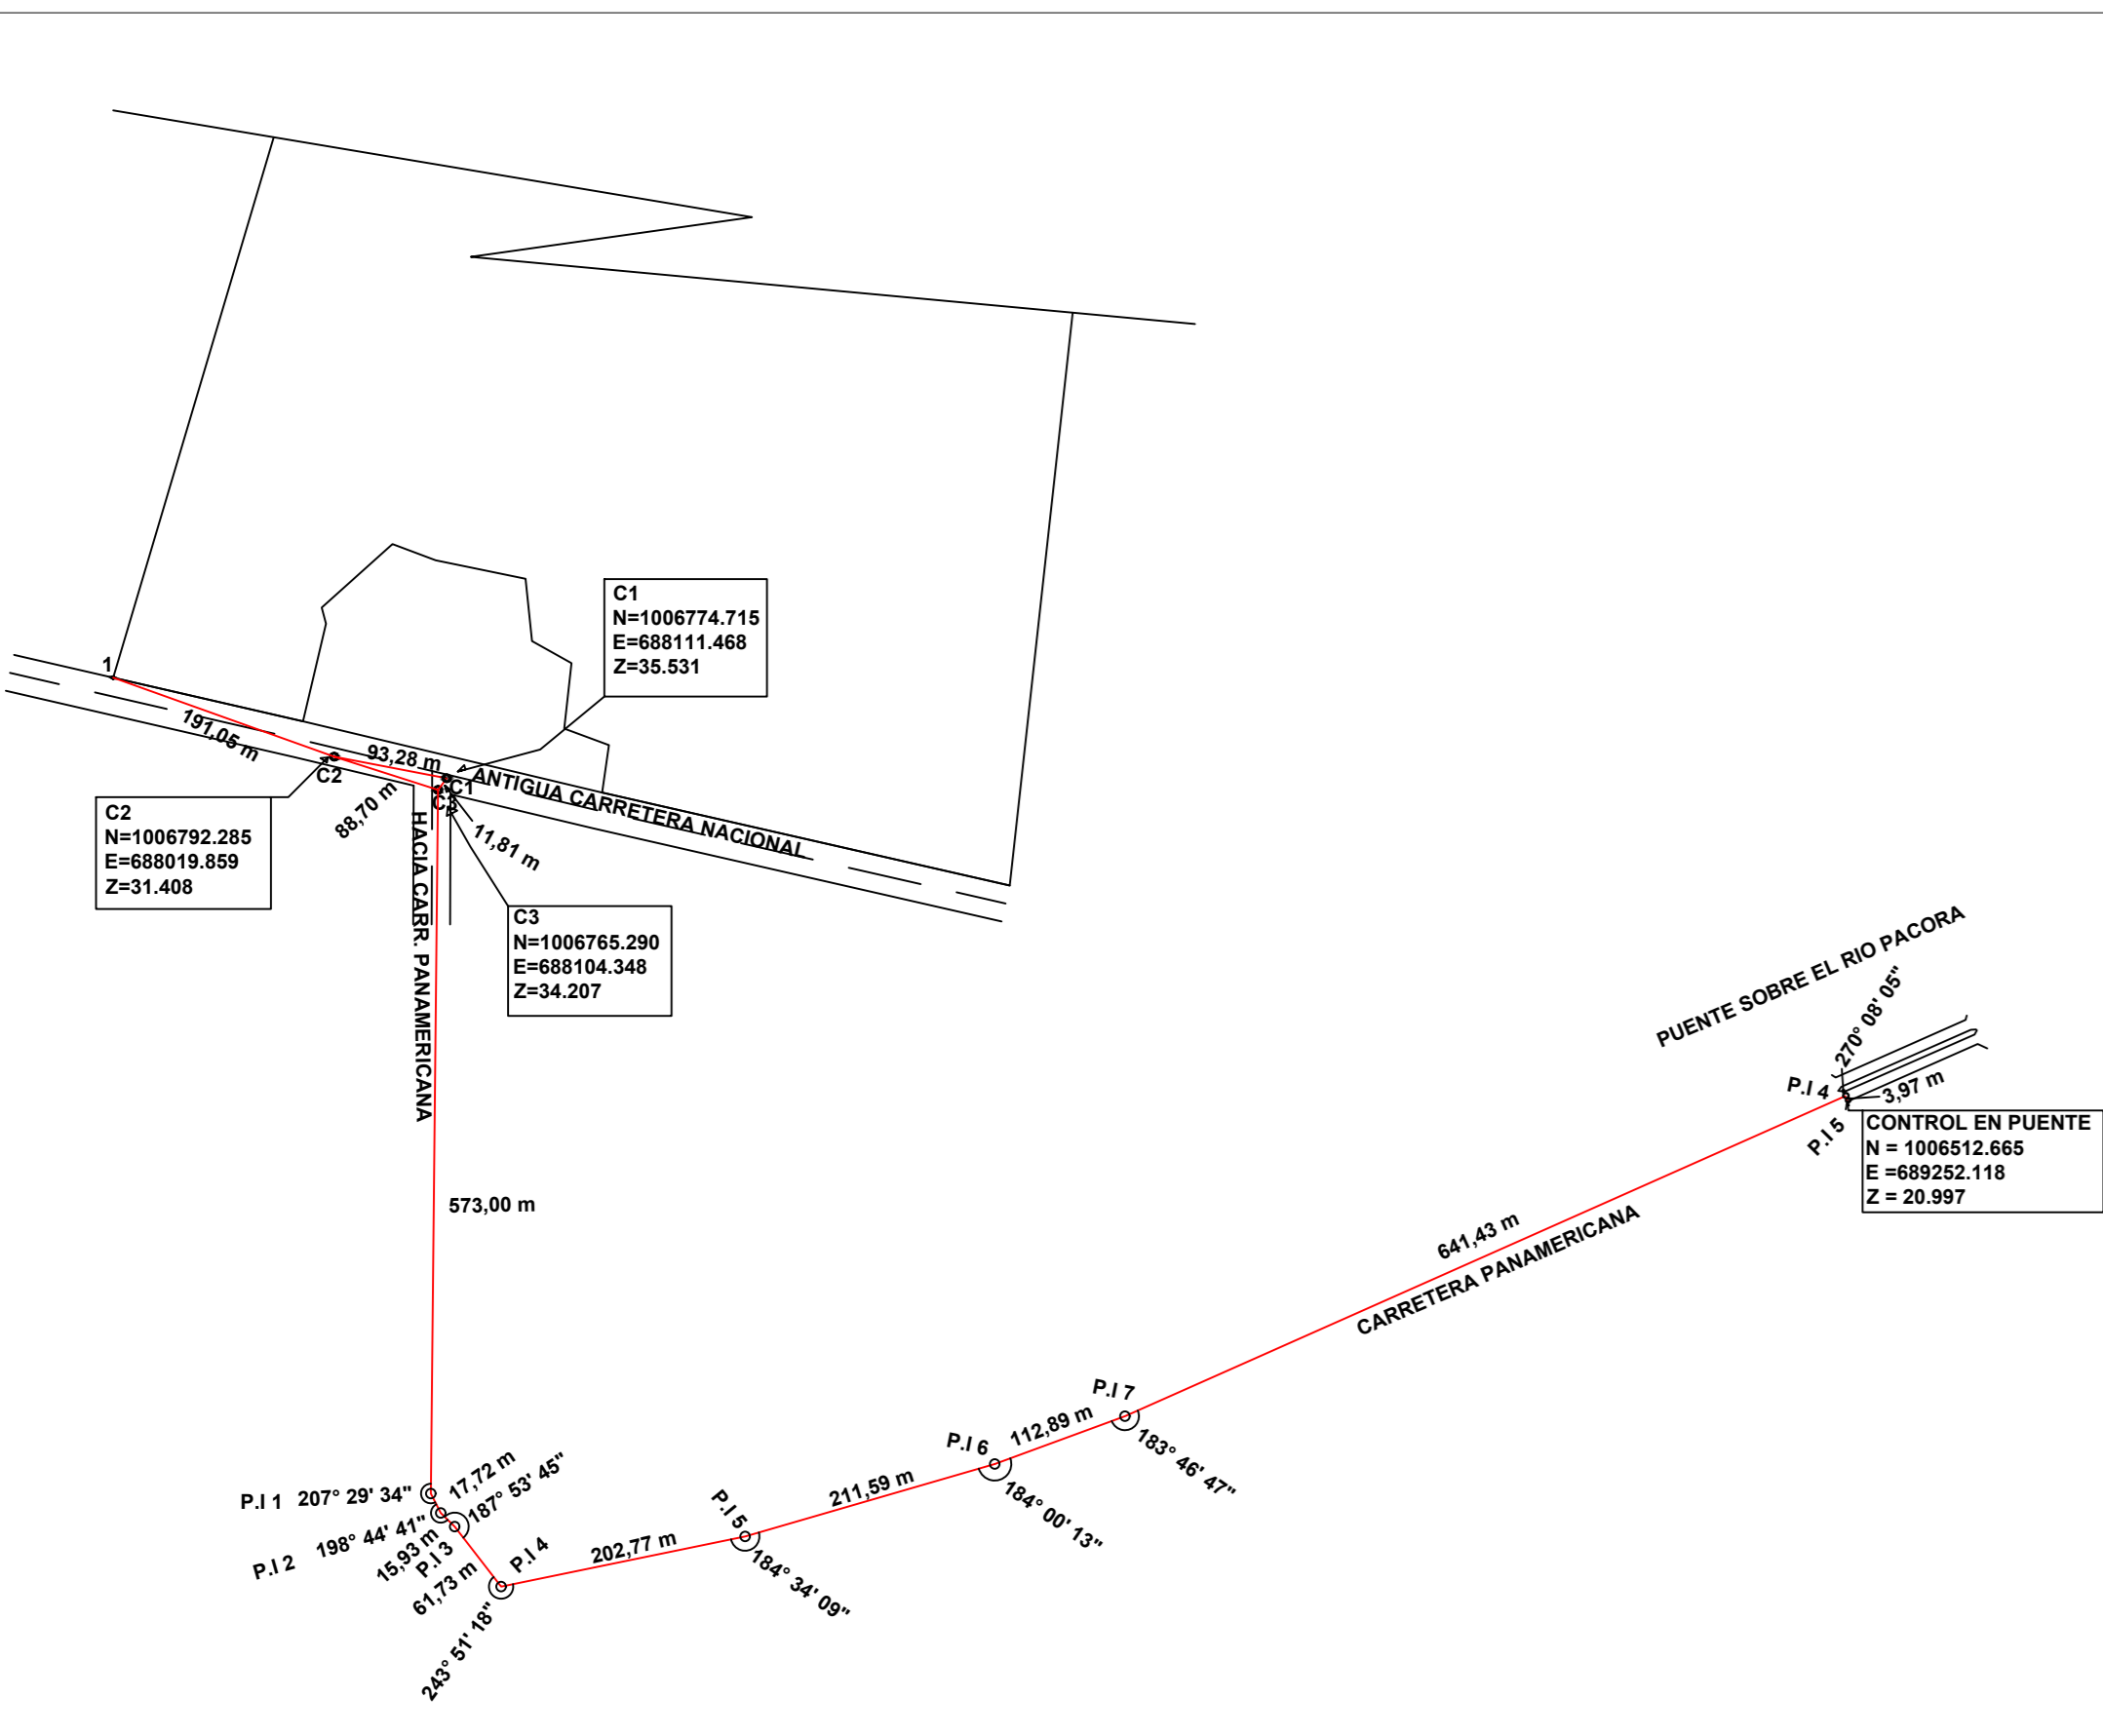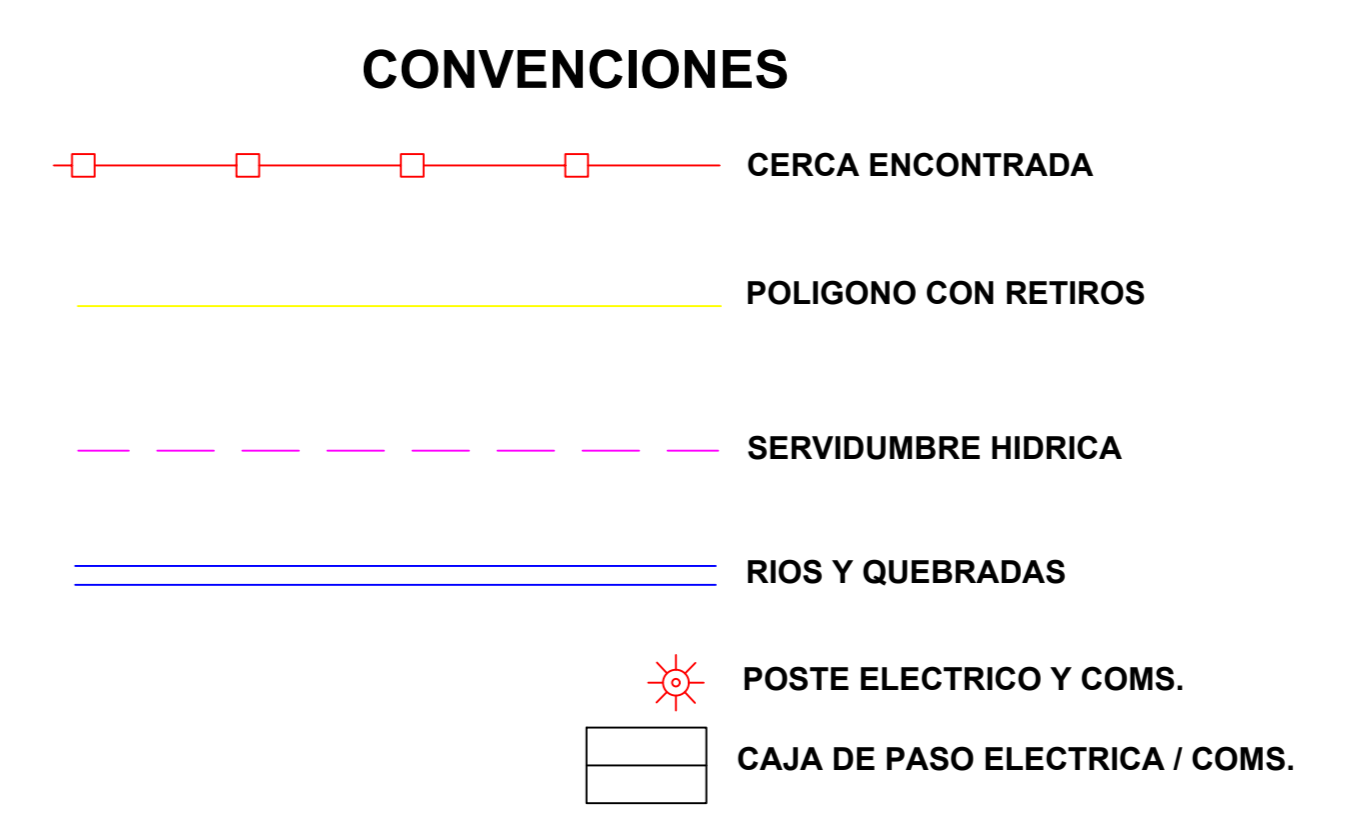

DETALLE DE AMARRE ESC. 1:6000

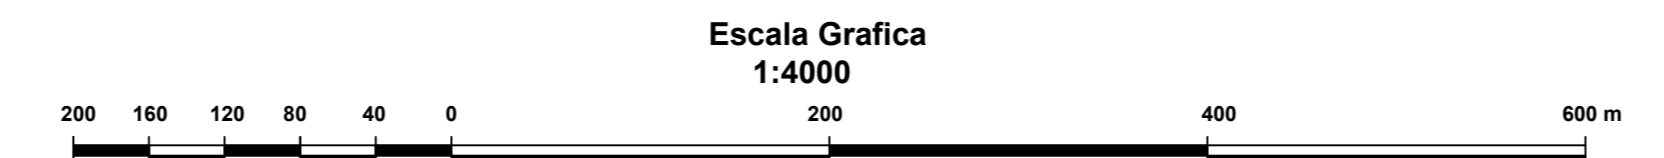

 <b>INGELCIV</b> Ingeniería, Construcción & Topografía @ingelciv Tel. (507) 6542-2438 ingelciv@gmail.com Panamá, Rep. de Panamá	<b>REPUBLICA DE PANAMA</b> PROVINCIA DE: PANAMA DISTRITO DE: PANAMA CORREGIMIENTO DE: PACORA LUGAR: SANTA CLARA	
	LEVANTAMIENTO TOPOGRAFICO DE LA FINCA N° 7692, CODIGO DE UBICACION N° 8716, TOMO N° 250, FOLIO N° 82, PROPIEDAD DE: <b>TULIO GERBAUD Y CIA LTDA, S.A.</b>	
REVISIONES FECHA: JUNIO 2024	HOJA <b>1</b> DE <b>8</b>	Area del estudio = 120Has + 6,364.44 m2 ESCALA: 1:4000 Levantó: I. Cordoba, A. Moreno Cálculo y Dibujó: J. López Revisado y Aprobado: J. López